


HELYSZÍNRAJZ M1:1000

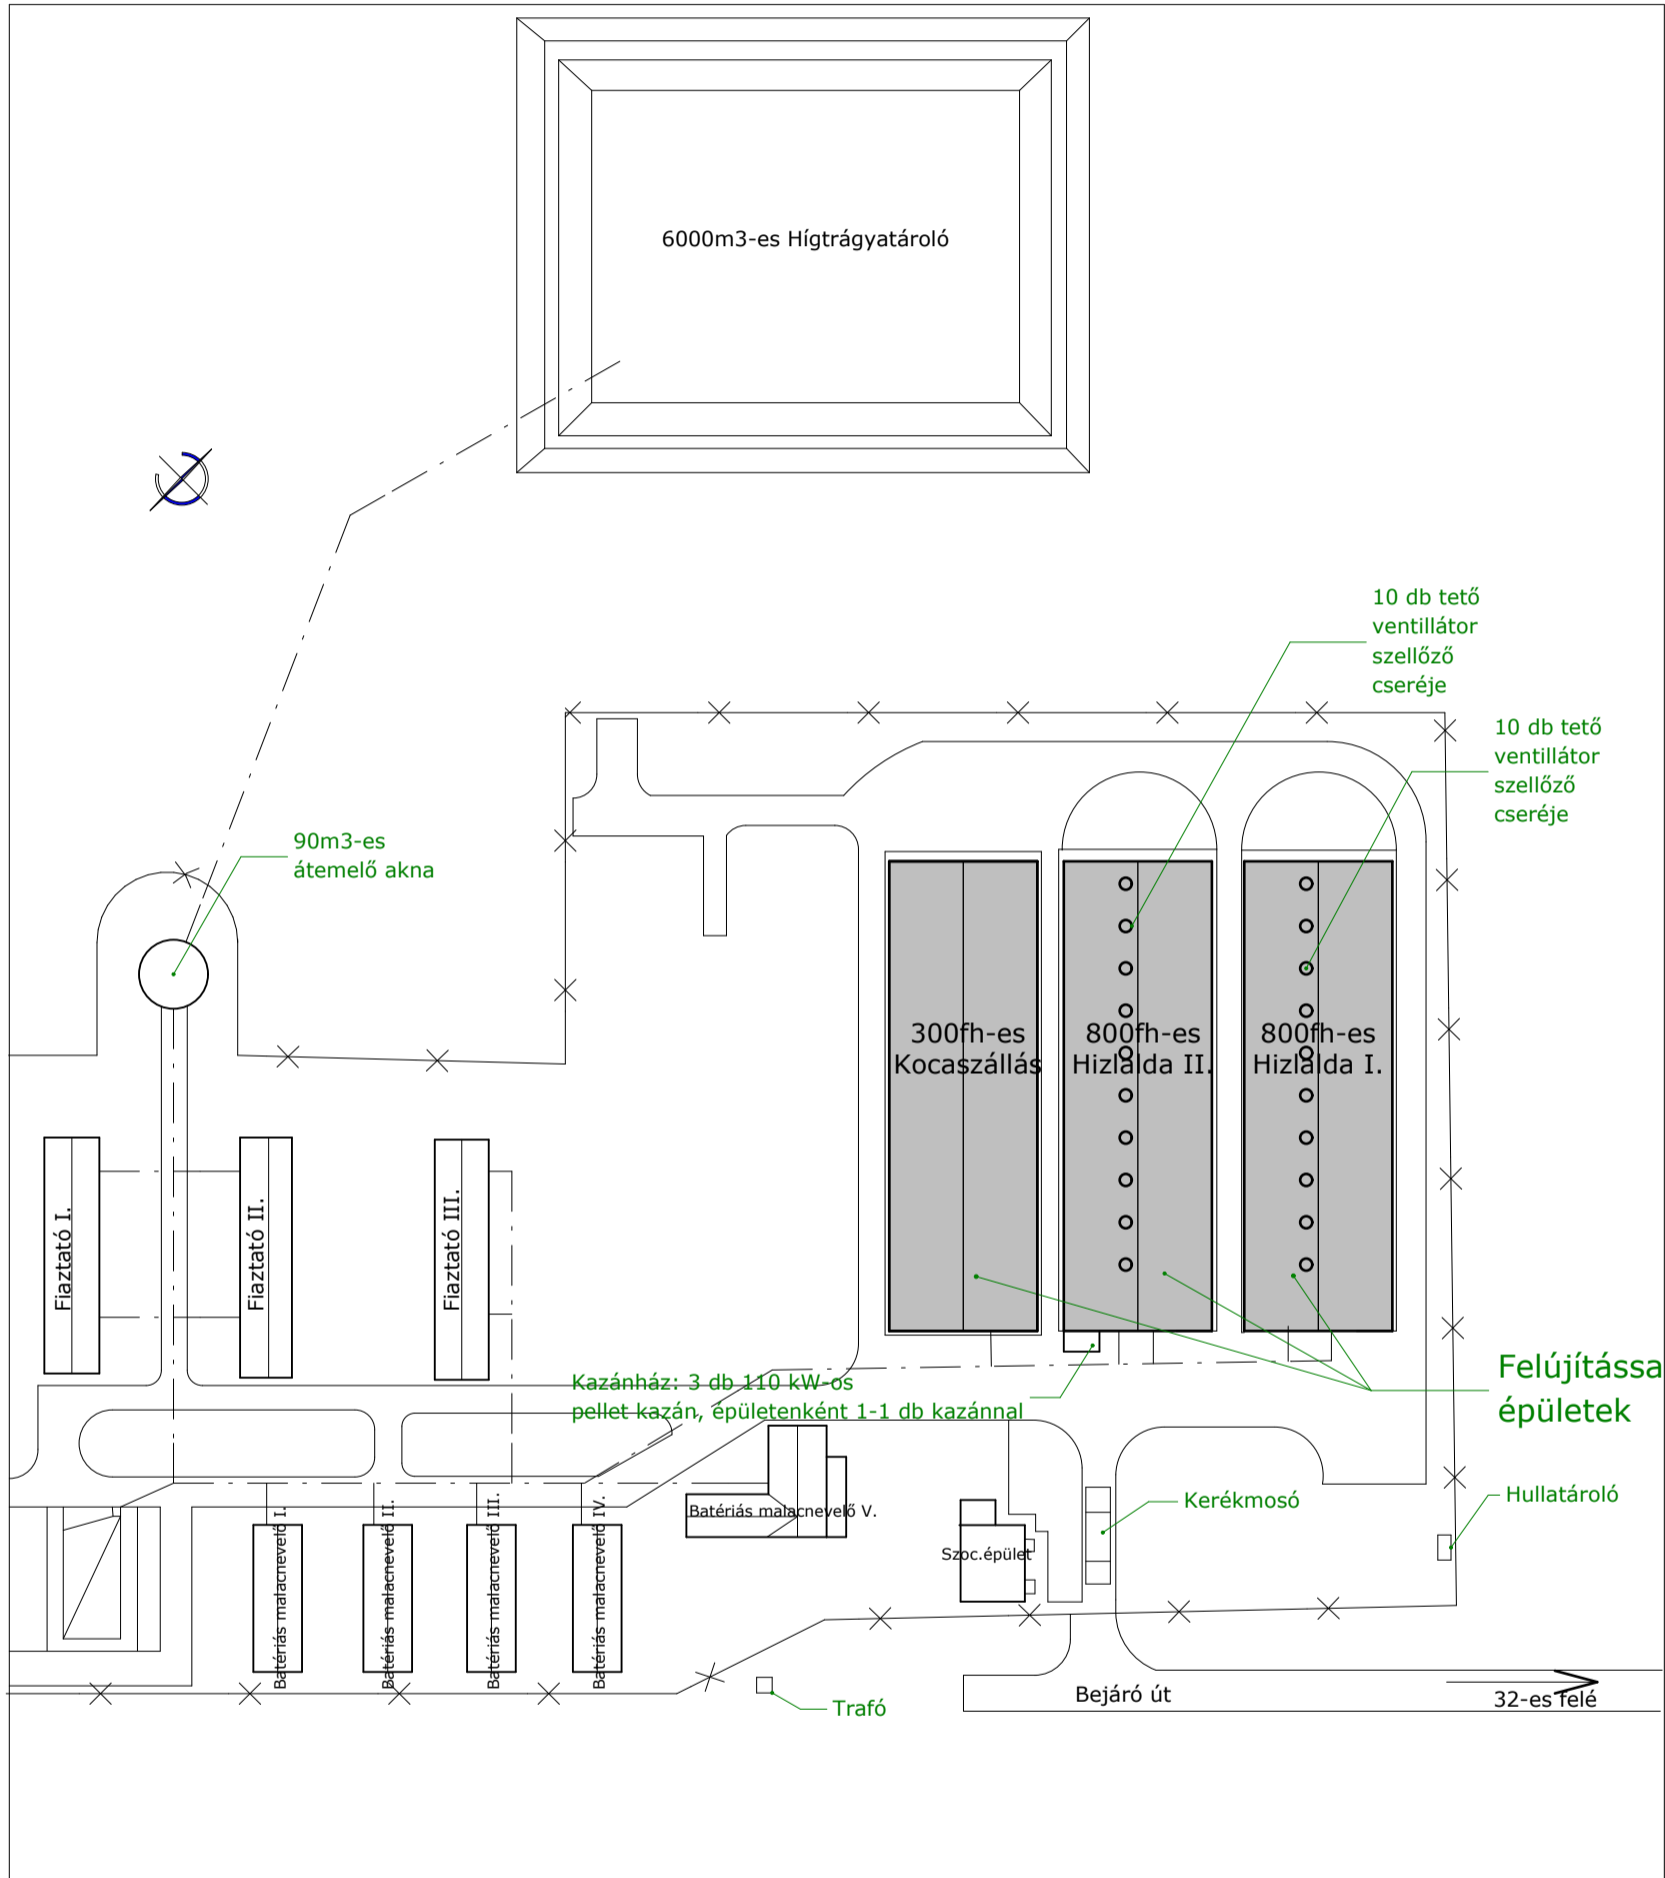

Megrendelő: Jászberényi Kossuth Mezőgazdasági Zrt.
5100, Jászberény, Ady Endre út 18. sz.

Terv megnevezése: Hízláda és kocszállás épületek felújítása
5100 Jászberény, Jásztelki út HRSZ: 0307

Tervező:
Gattyán István E-16-0112

Tervező munkatárs:
Tóth Szabolcs

Rajzszám:

É-1

2016. június

Engedélyezési
szintű terv