


Hizlalda I.

ÁLLAPOTRÖGZÍTŐ A1-A1 METSZET M 1 : 100

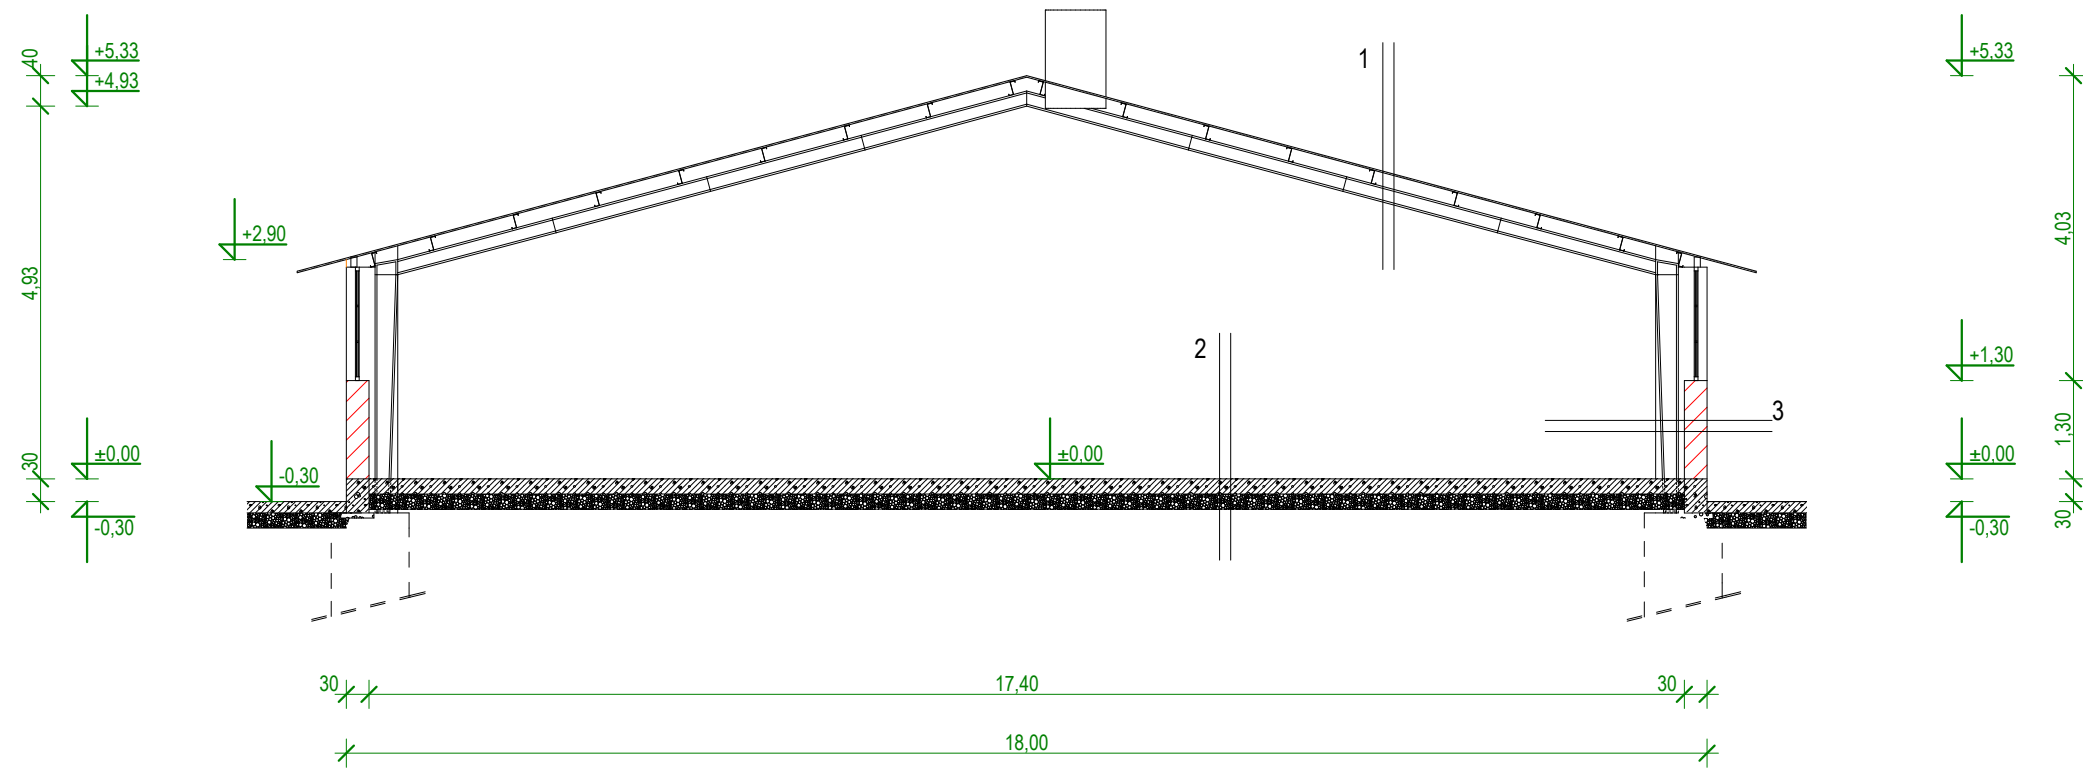

RÉTEGRENDEK:

1	Azbeszt hullámpala fedés	4,0 cm	2	Simított beton	20,0 cm	3	Belső meszes festés	2 réteg
	Z szelemen	18,0 cm		Tömörített kavicságy	20,0 cm		Oldalfal vakolat	1,5 cm
	Acél főtartó	20,0 cm		Termett talaj	-		KM téglafal (KM pillér)	25,0 cm (38,0 cm)
	Belső burkolat	2,5 cm					Homlokzat cement vakolat	2,0 cm
							Homlokzati meszes festés	2 réteg

Jászberényi Kossuth Mezőgazdasági Zrt.
5100, Jászberény, Ady Endre út 18. sz.

Terv megnevezése: Hizlalda épületek felújítása
5100 Jászberény, Jásztelki út HRSZ: 0307

Tervező:
Gattyán István E-16-0112

Tervező munkatárs:
Tóth Szabolcs

Rajzszám:

E-3

2016. június

Engedélyezési
szintű terv