



ÉSZAK-KELETI HOMLOKZAT M 1 : 100

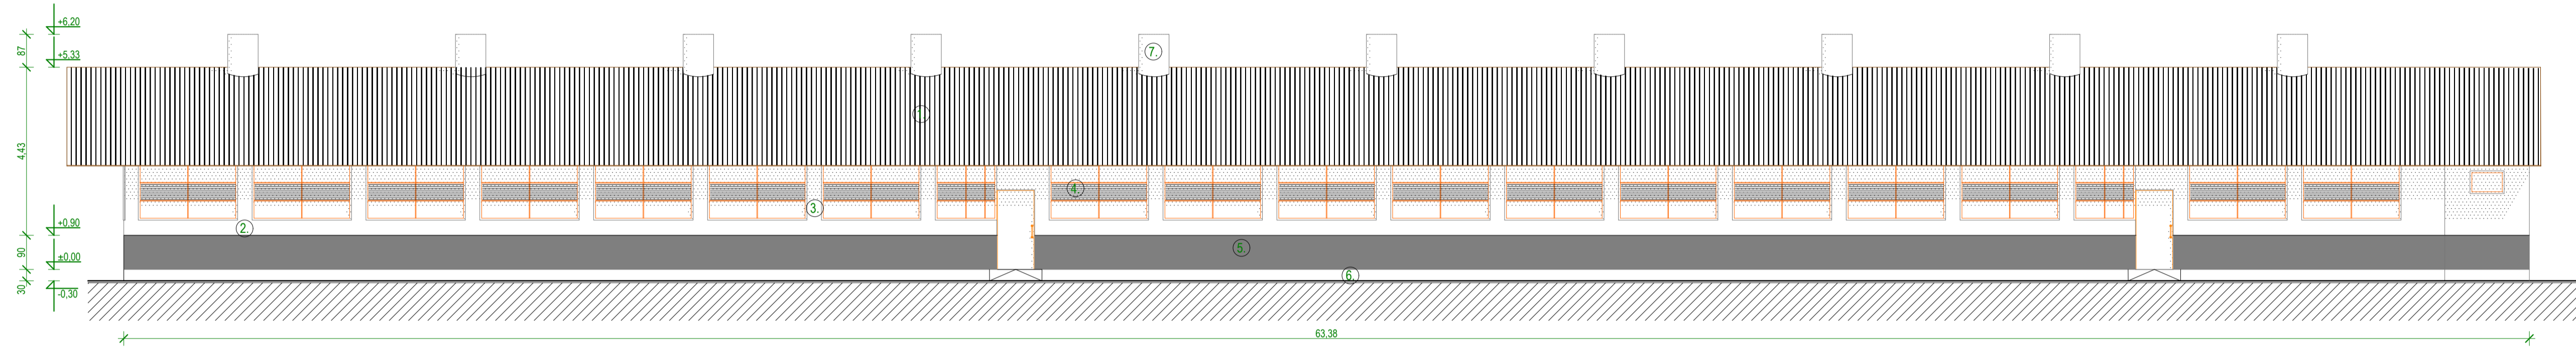

DÉL-NYUGATI HOMLOKZAT M 1 : 100

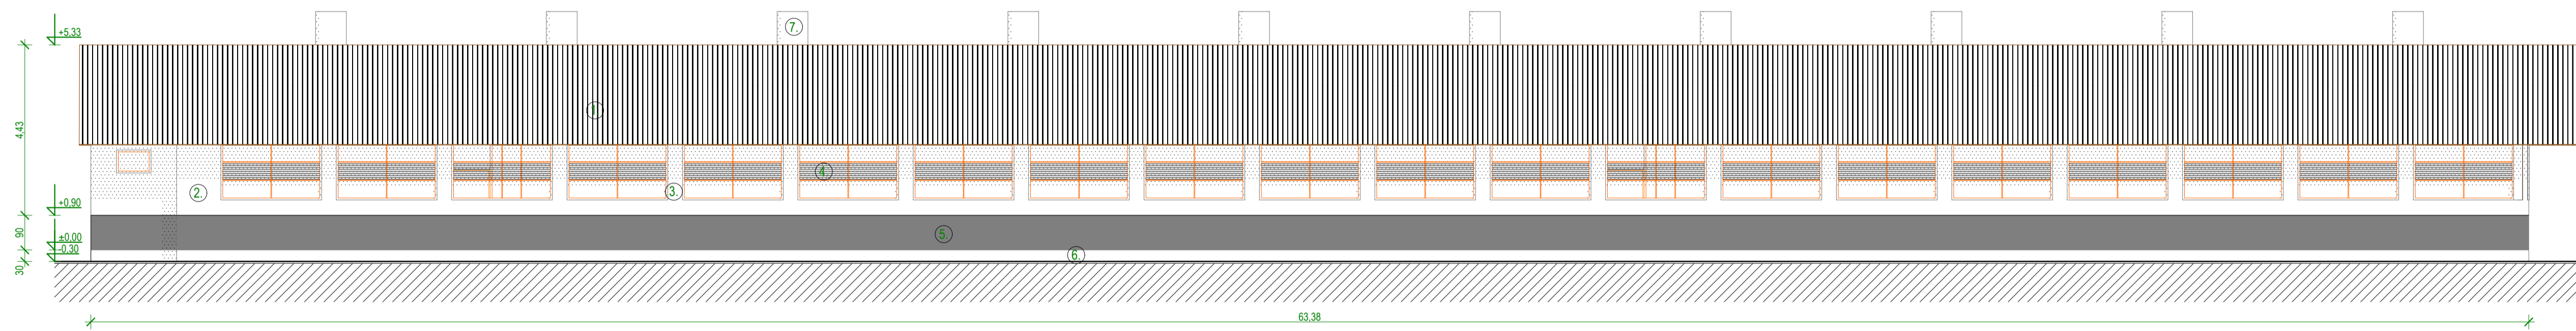

FELÜLETKÉPZÉSEK

- |                                      |                                  |
|--------------------------------------|----------------------------------|
| ① hullámpala fedés                   | ⑤ szürke színű, lábazati vakolat |
| ② fehér színű, homlokzati mészfesték | ⑥ beton lábazat                  |
| ③ acél nyílászáró                    | ⑦ elszívó ventilátor cső         |
| ④ acél ventilátor                    |                                  |

ÁLLAPOTRÖGZÍTŐ HOMLOKZATOK  
M 1 : 100

Hizlalda I.

Jászberényi Kossuth Mezőgazdasági Zrt. 5100, Jászberény, Ady Endre út 18. sz.		Rajzszám: <b>E-4</b> 2016. június
Terv megnevezése: Hizlalda épületek felújítása 5100 Jászberény, Jászteklei út HRSZ: 0307		Engedélyezési szintű terv
Tervező: Gattyán István E-16-0112	Tervező munkatárs: Tóth Szabolcs	