



ÉSZAK-KELETI HOMLOKZAT M 1 : 100

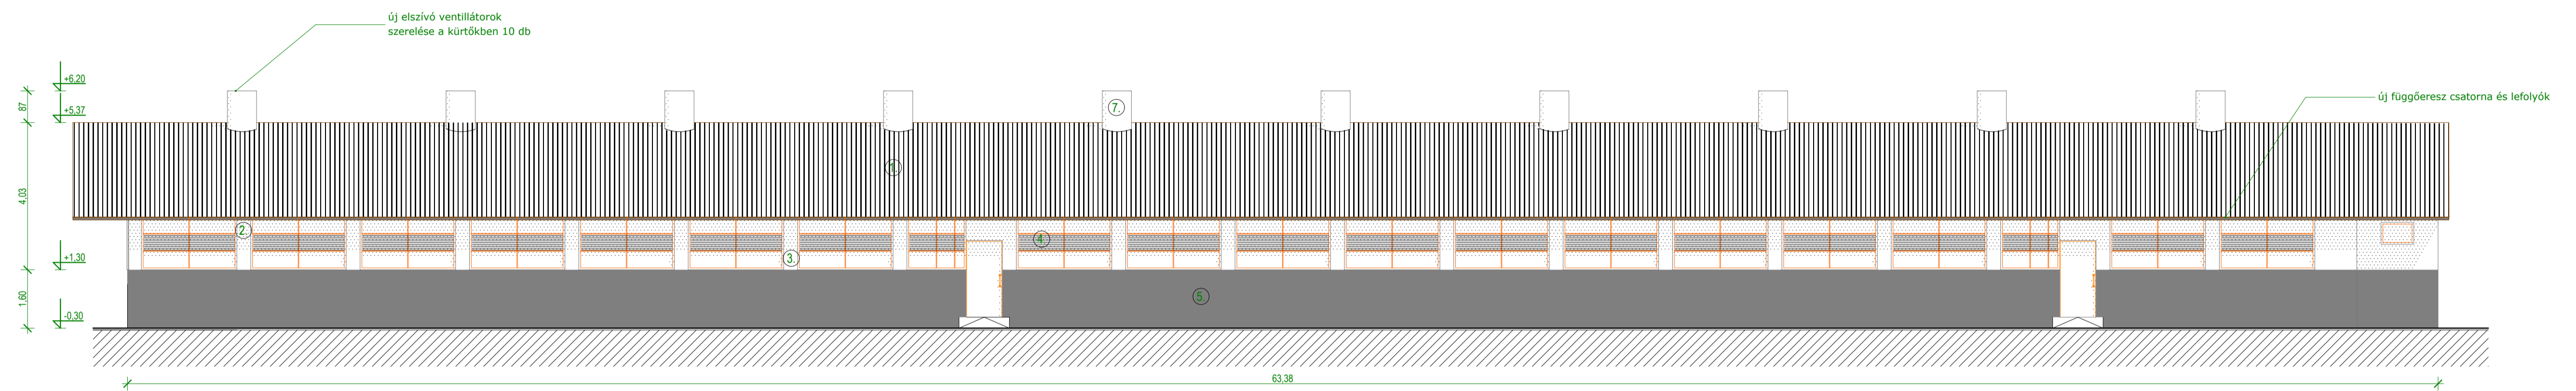

DÉL-NYUGATI HOMLOKZAT M 1 : 100

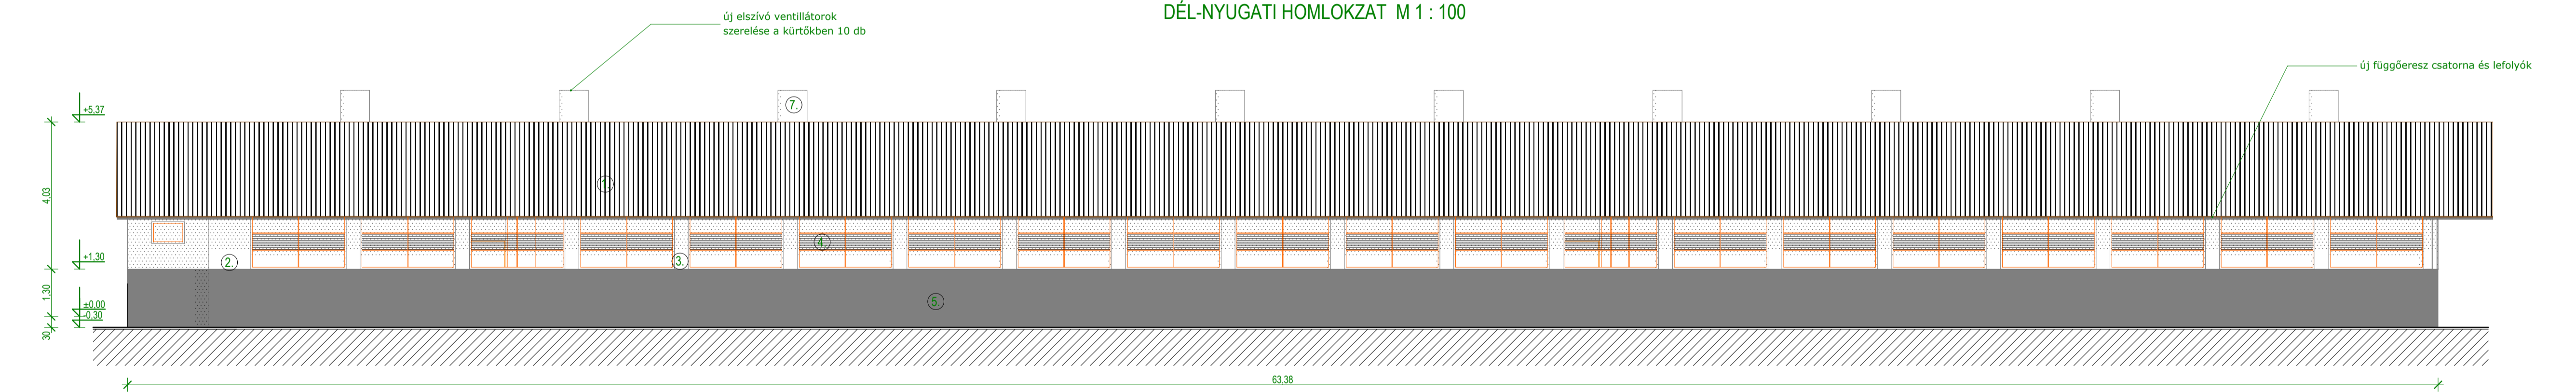

FELÜLETKÉPZÉSEK

- | | |
|---------------------------------------|--------------------------------------|
| ① szendvicspanel fedés | ⑤ szürke színű, lábazati színvakolat |
| ② fehér színű, homlokzati színvakolat | ⑥ beton lábazat |
| ③ acél nyílászáró | ⑦ elszívó ventilátor cső |
| ④ acél ventilátor | |

KIALAKÍTANDÓ HOMLOKZATOK
M 1 : 100

Hizlalda I.

Jászberényi Kossuth Mezőgazdasági Zrt. 5100, Jászberény, Ady Endre út 18. sz.		Rajzszám: E-8 2016. június
Terv megnevezése: Hizlalda épületek felújítása 5100 Jászberény, Jásztelki út HRSZ: 0307		
Tervező: Gattyán István E-16-0112	Tervező munkatárs: Tóth Szabolcs	Engedélyezési szintű terv