





### ÉSZAK-NYUGATI HOMLOKZAT M 1 : 100

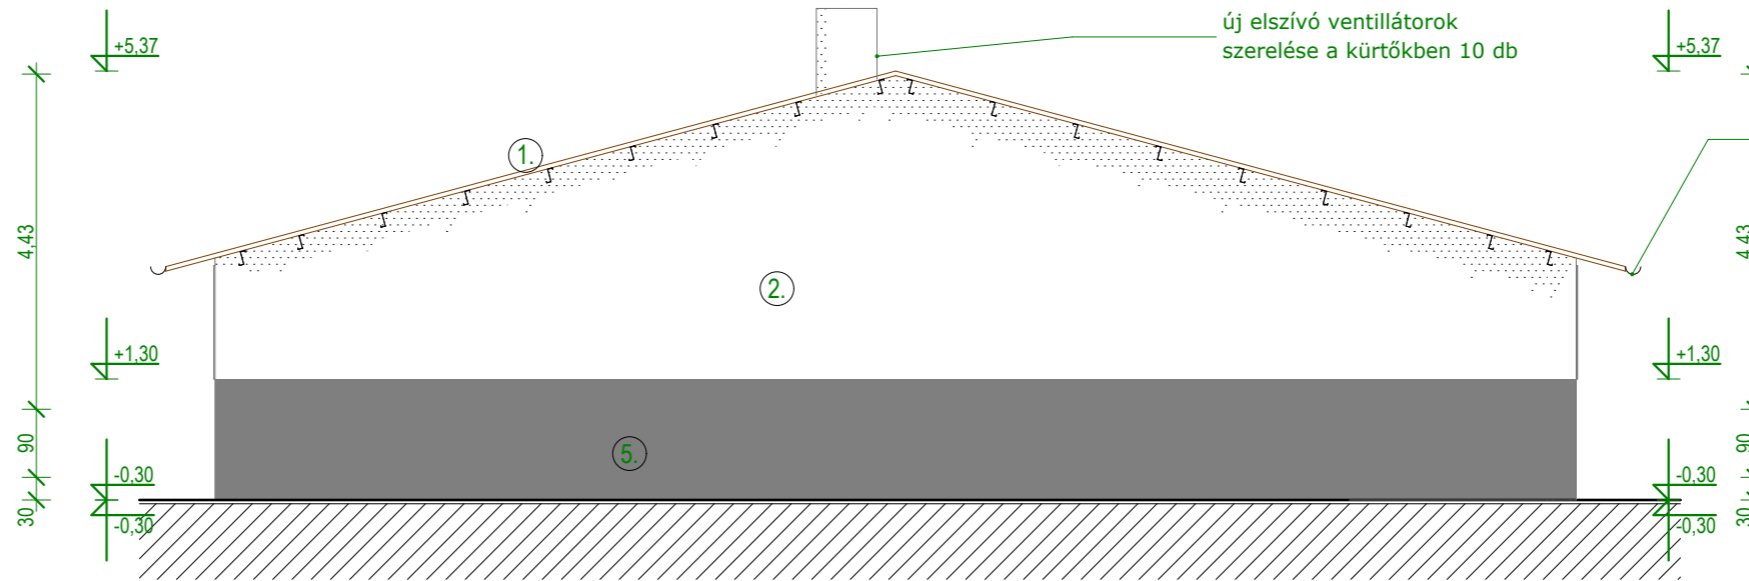

### KIALAKÍTANDÓ HOMLOKZATOK M 1 : 100

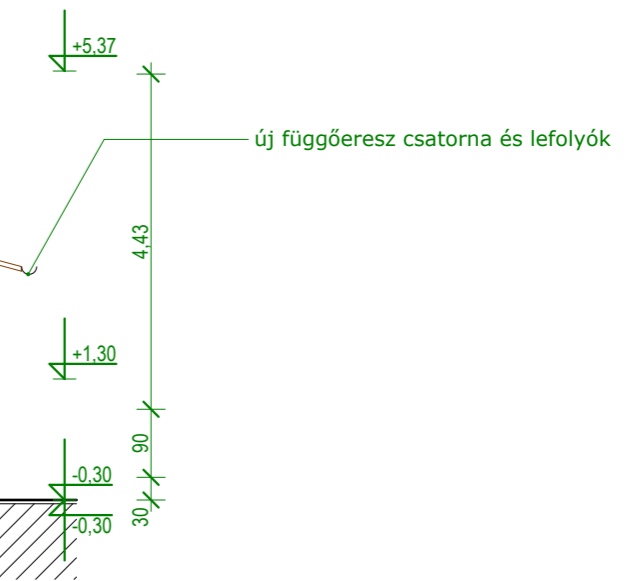

### DÉL-KELETI HOMLOKZAT M 1 : 100

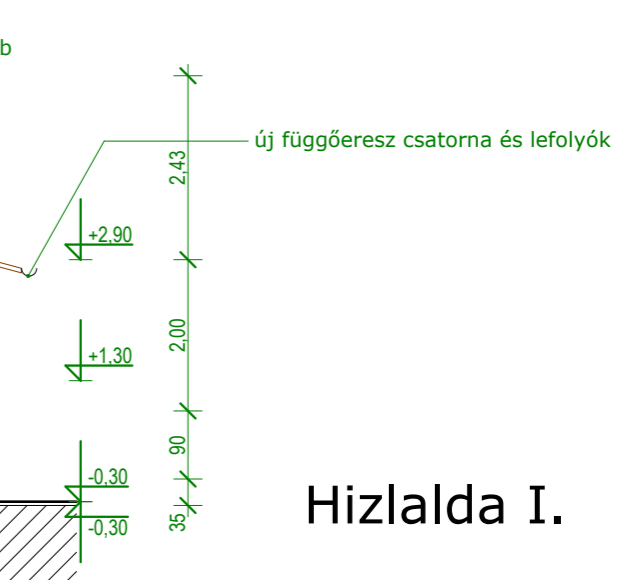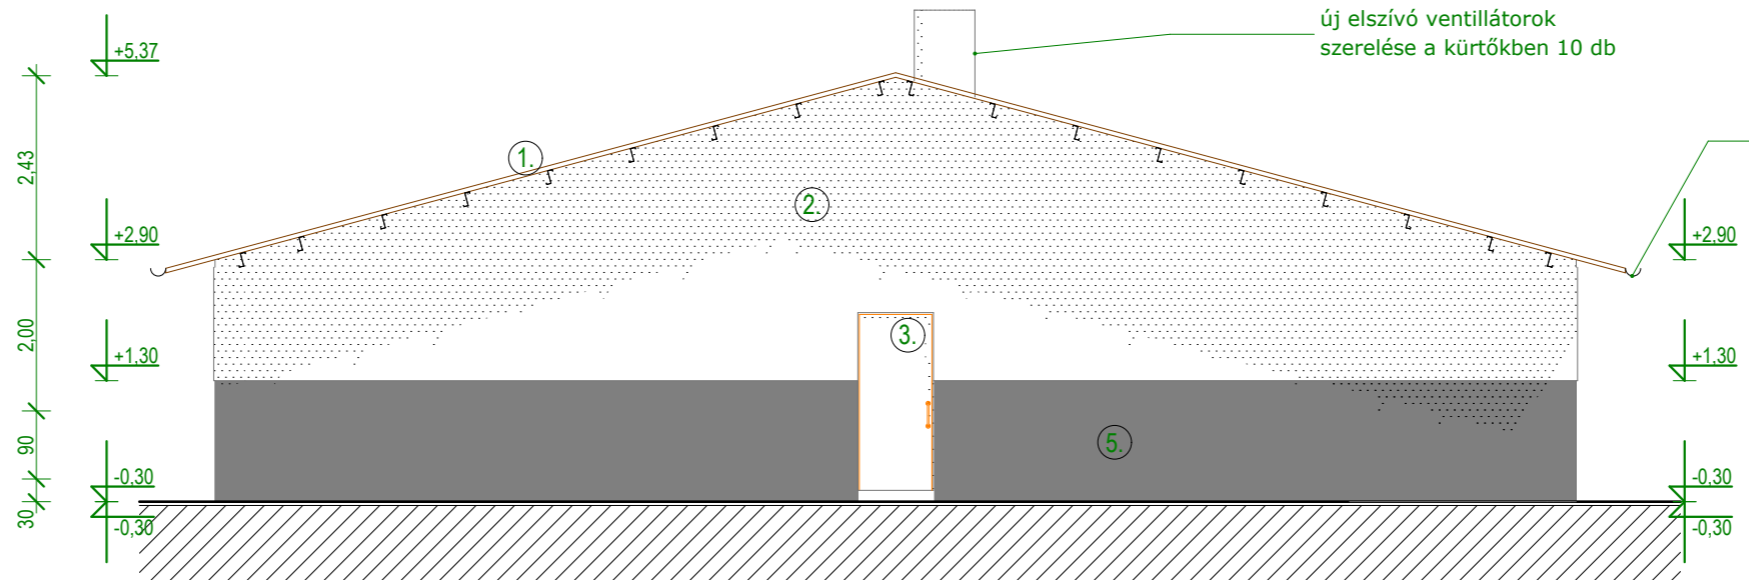

Hizlalda I.

#### FELÜLETKÉPZÉSEK

- ① szendvicspanel fedés
- ② fehér színű, homlokzati színvakolat
- ③ acél nyílászáró
- ④ acél ventilátor
- ⑤ sötét színű, lábazati színvakolat
- ⑥ beton lábazat
- ⑦ elszívó ventilátor cső

Jászberényi Kossuth Mezőgazdasági Zrt. 5100, Jászberény, Ady Endre út 18. sz.		Rajkszám: <h1 style="margin: 0;">E-9</h1> 2016. június
Terv megnevezése: Hizlalda épületek felújítása 5100 Jászberény, Jásztelki út HRSZ: 0307		
Tervező: Gattyán István E-16-0112	Tervező munkatárs: Tóth Szabolcs	Engedélyezési szintű terv