



DÉL-NYUGATI HOMLOKZAT M 1 : 100

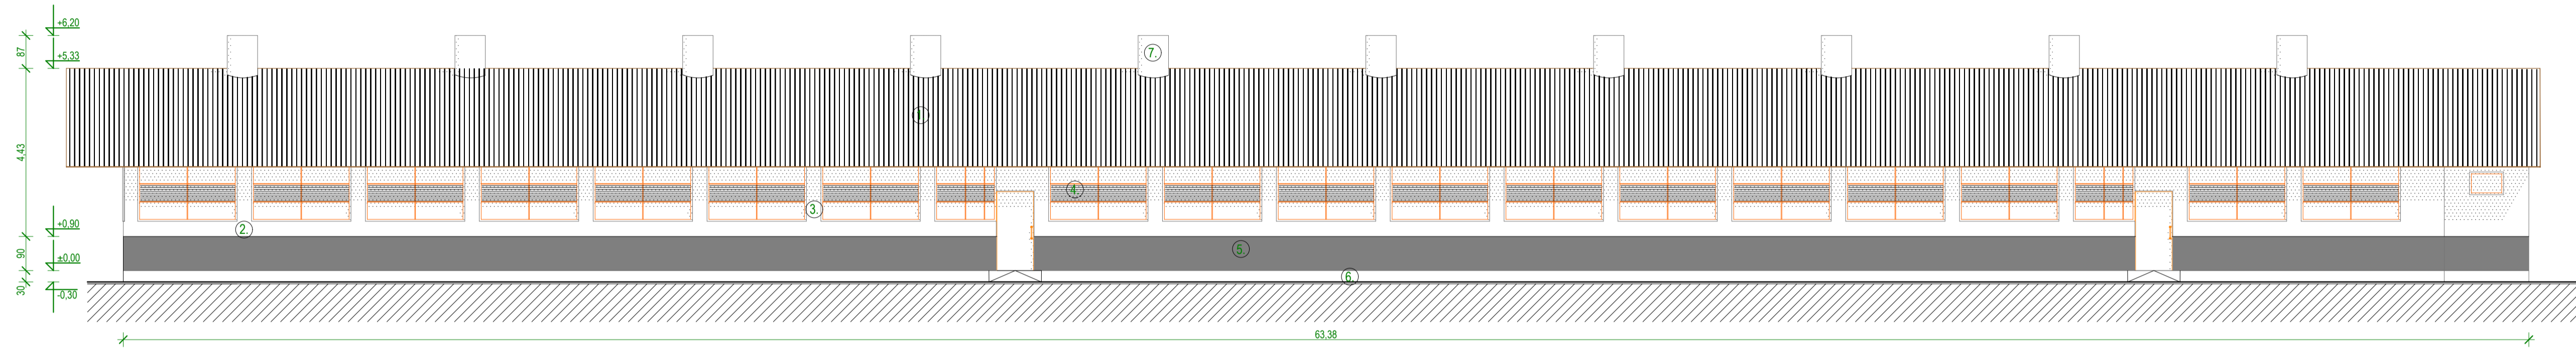

ÉSZAK-KELETI HOMLOKZAT M 1 : 100

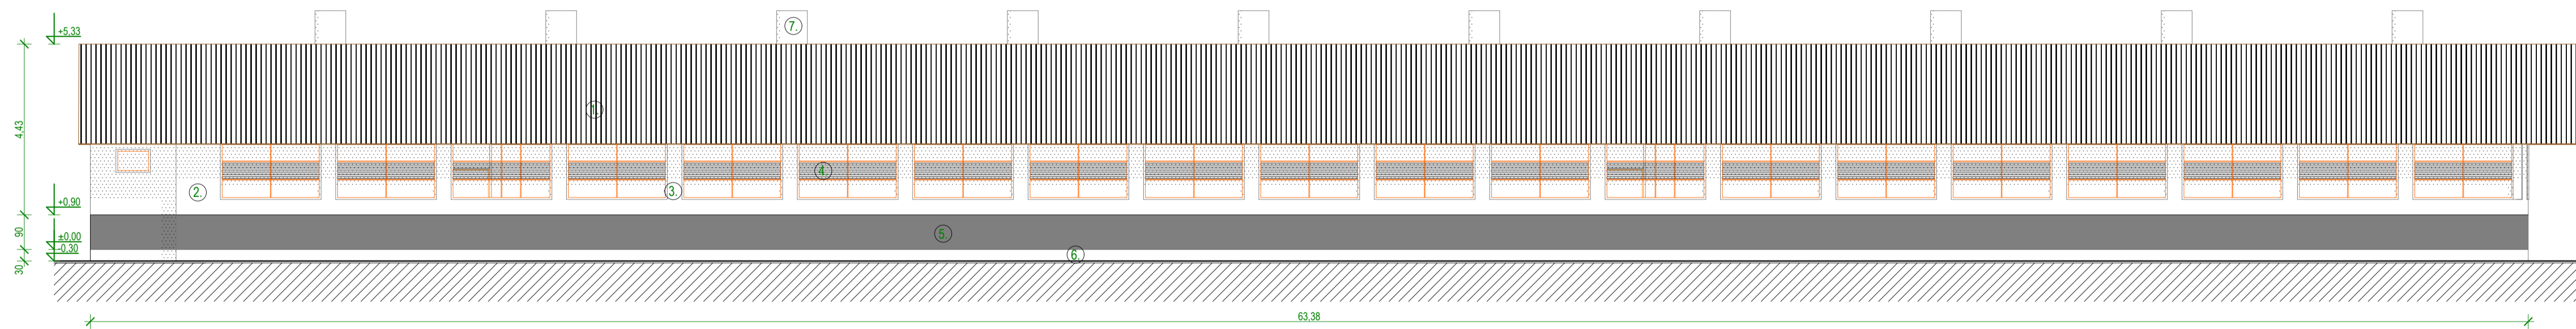

FELÜLETKÉPZÉSEK

- | | |
|--------------------------------------|----------------------------------|
| ① hullámpala fedés | ⑤ szürke színű, lábazati vakolat |
| ② fehér színű, homlokzati mészfesték | ⑥ beton lábazat |
| ③ acél nyílászáró | ⑦ elszívó ventilátor cső |
| ④ acél ventilátor | |

ÁLLAPOTRŐGZÍTŐ HOMLOKZATOK
M 1 : 100

Hizlalda II.

Jászberényi Kossuth Mezőgazdasági Zrt. 5100, Jászberény, Ady Endre út 18. sz.		Rajzszám: E-12 2016. június
Terv megnevezése: Hizlalda épületek felújítása 5100 Jászberény, Jászteleki út HRSZ: 0307		Engedélyezési szintű terv
Tervező: Gállyán István E-16/0112	Tervező munkatárs: Tóth Szabolcs	