




ÉSZAK-NYUGATI HOMLOKZAT M 1 : 100

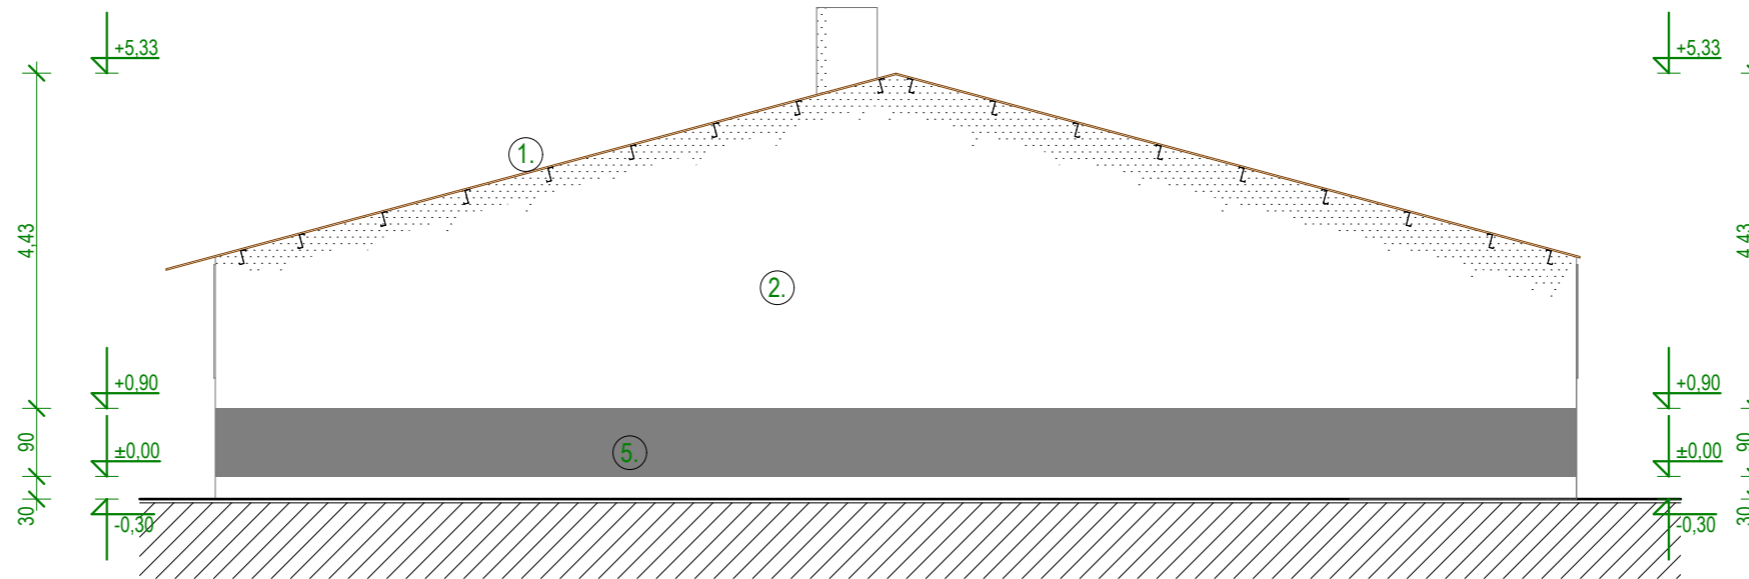

ÁLLAPOTRÖGZÍTŐ HOMLOKZATOK M 1 : 100

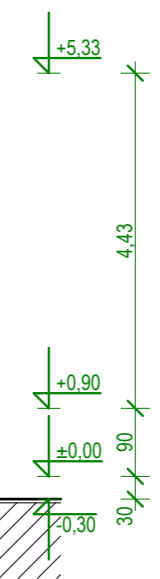

DÉL-KELETI HOMLOKZAT M 1 : 100

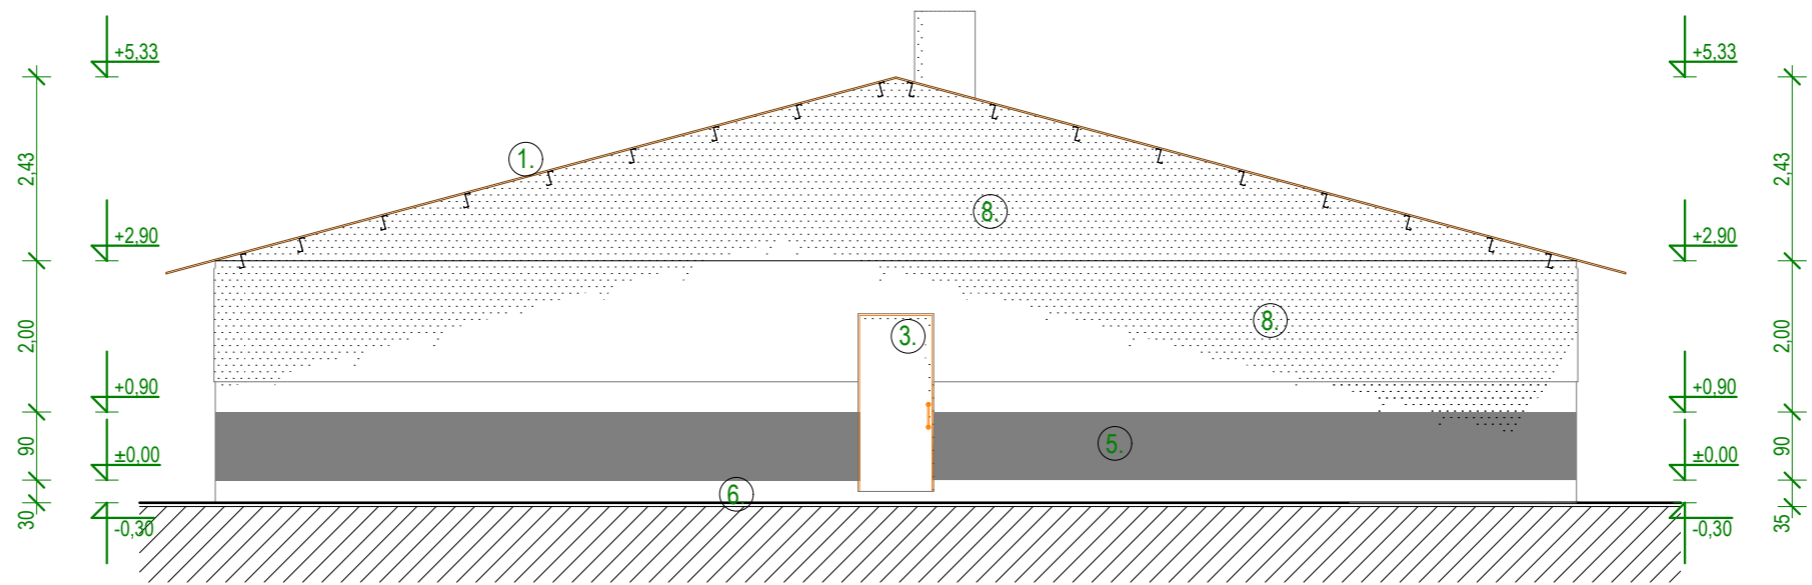

Hizlalda II.

FELÜLETKÉPZÉSEK

- | | |
|--------------------------------------|------------------------------------|
| ① hullámpala fedés | ⑤ szürke színű, lábazati vakolat |
| ② fehér színű, homlokzati mészfesték | ⑥ beton lábazat |
| ③ acél nyílászáró | ⑦ elszívó ventilátor cső |
| ④ acél ventilátor | ⑧ szerelt, szigetelt lemez oromfal |

Jászberényi Kossuth Mezőgazdasági Zrt.
5100, Jászberény, Ady Endre út 18. sz.

Terv megnevezése: Hizlalda épületek felújítása
5100 Jászberény, Jásztelki út HRSZ: 0307

Tervező:
Gattyán István E-16-0112

Tervező munkatárs:
Tóth Szabolcs

Rajzszám:

E-13

2016. június

Engedélyezési
szintű terv