



### ÉSZAK-NYUGATI HOMLOKZAT M 1 : 100

### KIALAKÍTANDÓ HOMLOKZATOK M 1 : 100

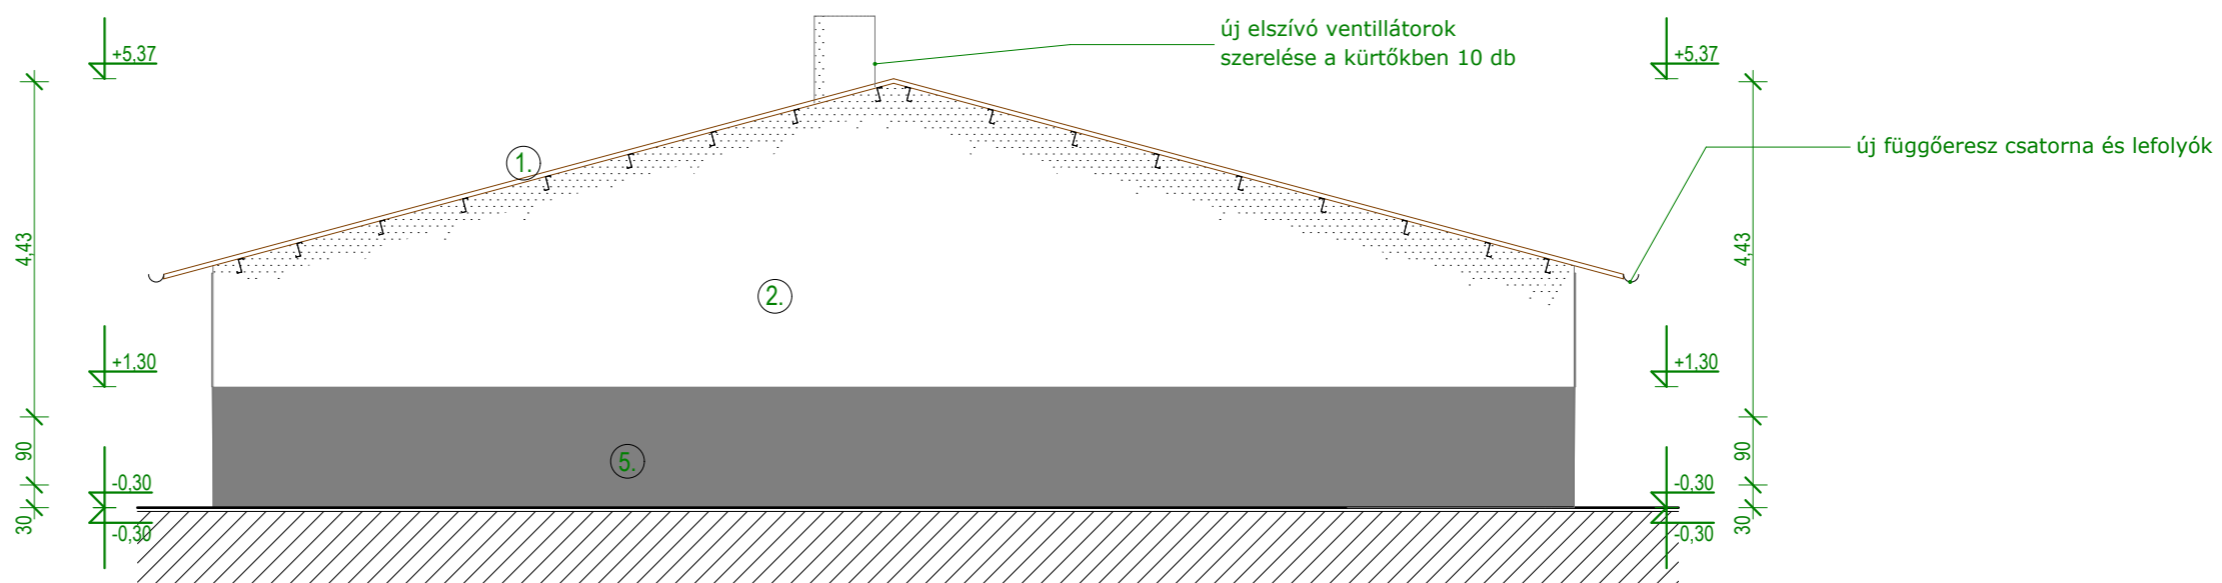

### DÉL-KELETI HOMLOKZAT M 1 : 100

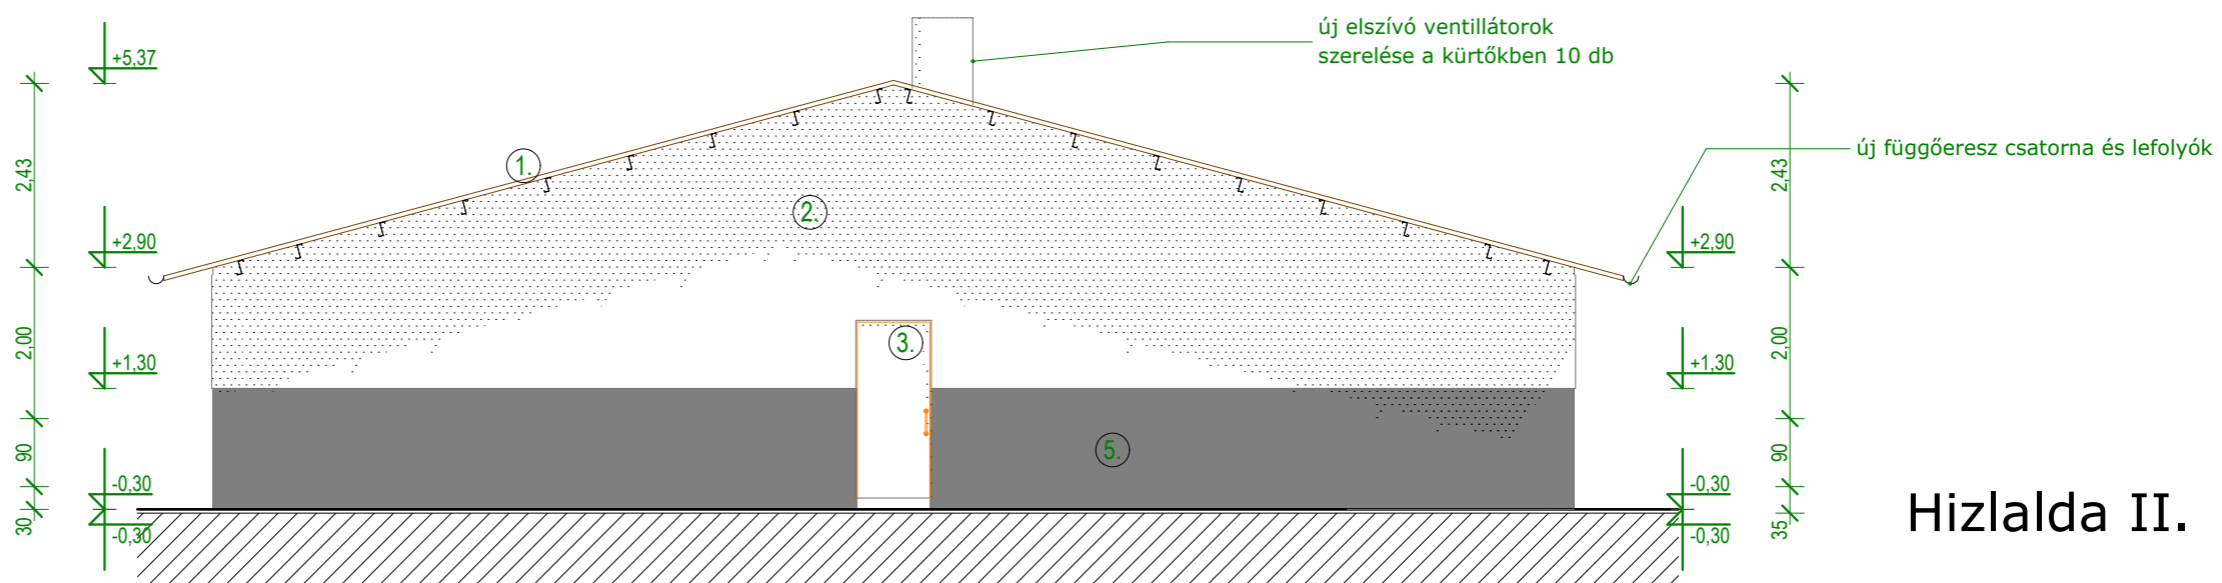

Hizlalda II.

#### FELÜLETKÉPZÉSEK

- |                                       |                                      |
|---------------------------------------|--------------------------------------|
| ① szendvicspanel fedés                | ⑤ szürke színű, lábazati színvakolat |
| ② fehér színű, homlokzati színvakolat | ⑥ beton lábazat                      |
| ③ acél nyílászáró                     | ⑦ elszívó ventilátor cső             |
| ④ acél ventilátor                     |                                      |

Jászberényi Kossuth Mezőgazdasági Zrt.  
5100, Jászberény, Ady Endre út 18. sz.

Terv megnevezése: Hizlalda épületek felújítása  
5100 Jászberény, Jásztelki út HRSZ: 0307

Tervező:  
Gattyán István E-16-0112

Tervező munkatárs:  
Tóth Szabolcs

Rajzszám:

**E-17**

2016. június

Engedélyezési  
szintű terv