


# Kocaszállás

## ÁLLAPOTRÖGZÍTŐ A5-A5 METSZET M 1 : 100

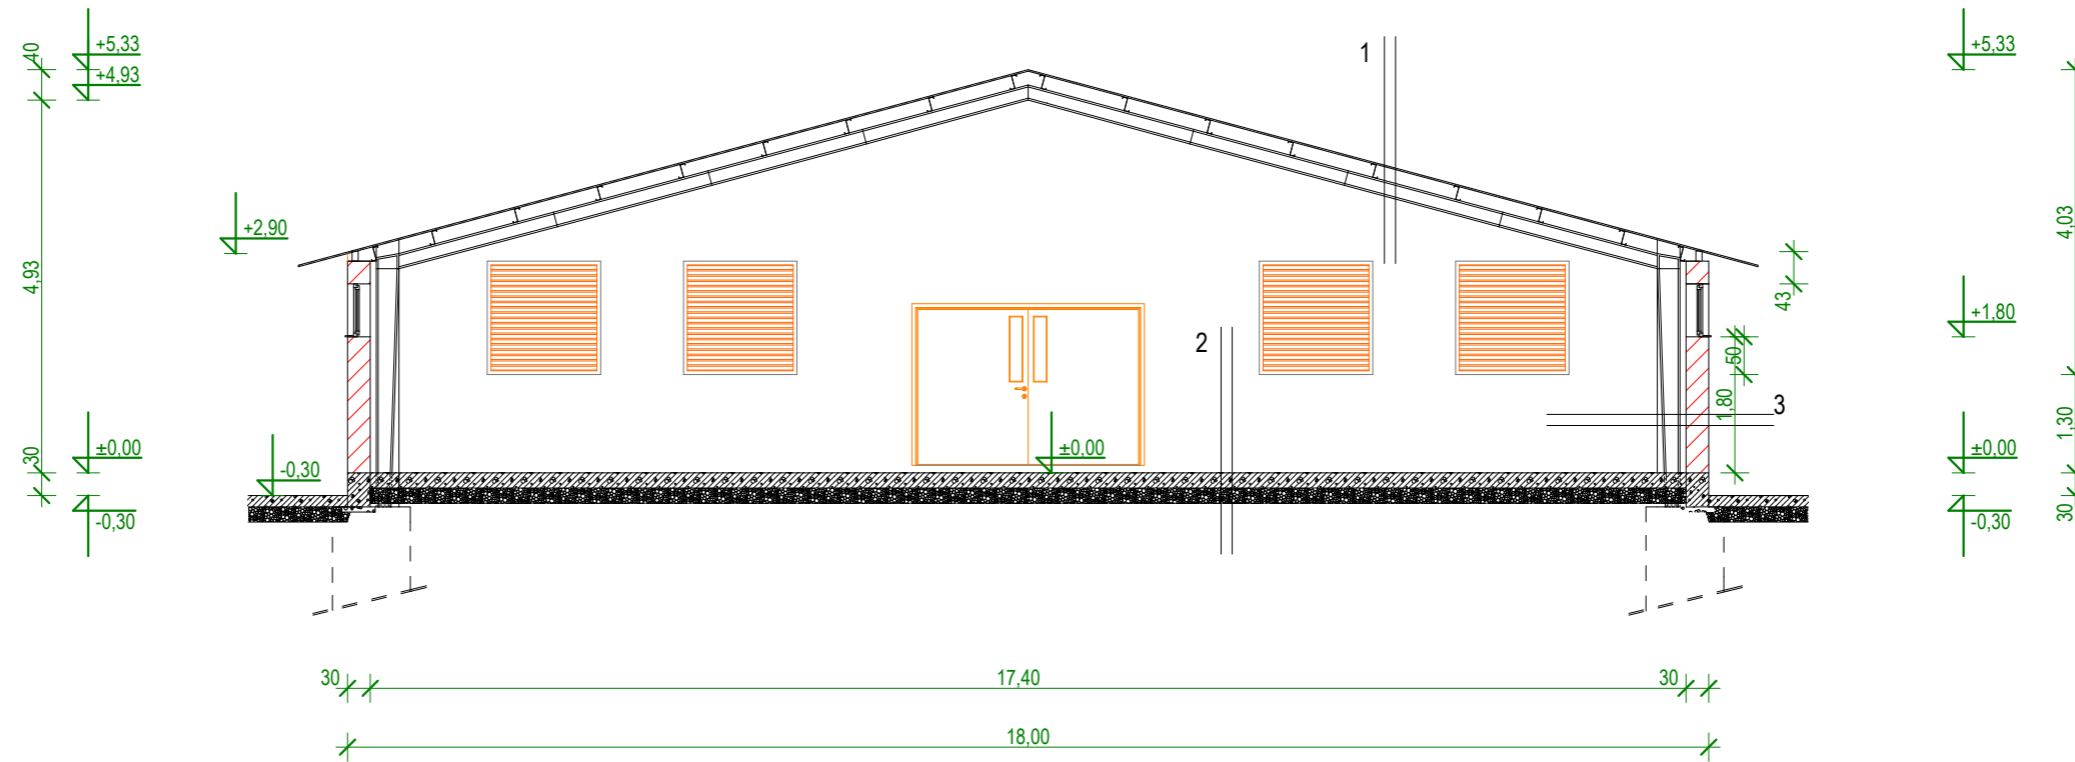

### RÉTEGRENDEK:

1	Azbeszt hullámpala fedés	4,0 cm	2	Símitott beton	20,0 cm	3	Belső meszes festés	2 réteg
	Z szelemen	18,0 cm		Tömörített kavicságy	20,0 cm		Oldalfal vakolat	1,5 cm
	Acél főtartó	20,0 cm		Termett talaj	-		KM téglafal (KM pillér)	25,0 cm (38,0 cm)
	Belső burkolat	2,5 cm					Homlokzat cement vakolat	2,0 cm
							Homlokzati meszes festés	2 réteg

Jászberényi Kossuth Mezőgazdasági Zrt.  
5100, Jászberény, Ady Endre út 18. sz.

Terv megnevezése: Kocaszállás épület felújítása  
5100 Jászberény, Jásztelki út HRSZ: 0307

Tervező:  
Gattyán István E-16-0112

Tervező munkatárs:  
Tóth Szabolcs

Rajzszám:

# E-19

2016. június

Engedélyezési  
szintű terv