



ÉSZAK-KELETI HOMLOKZAT M 1 : 100

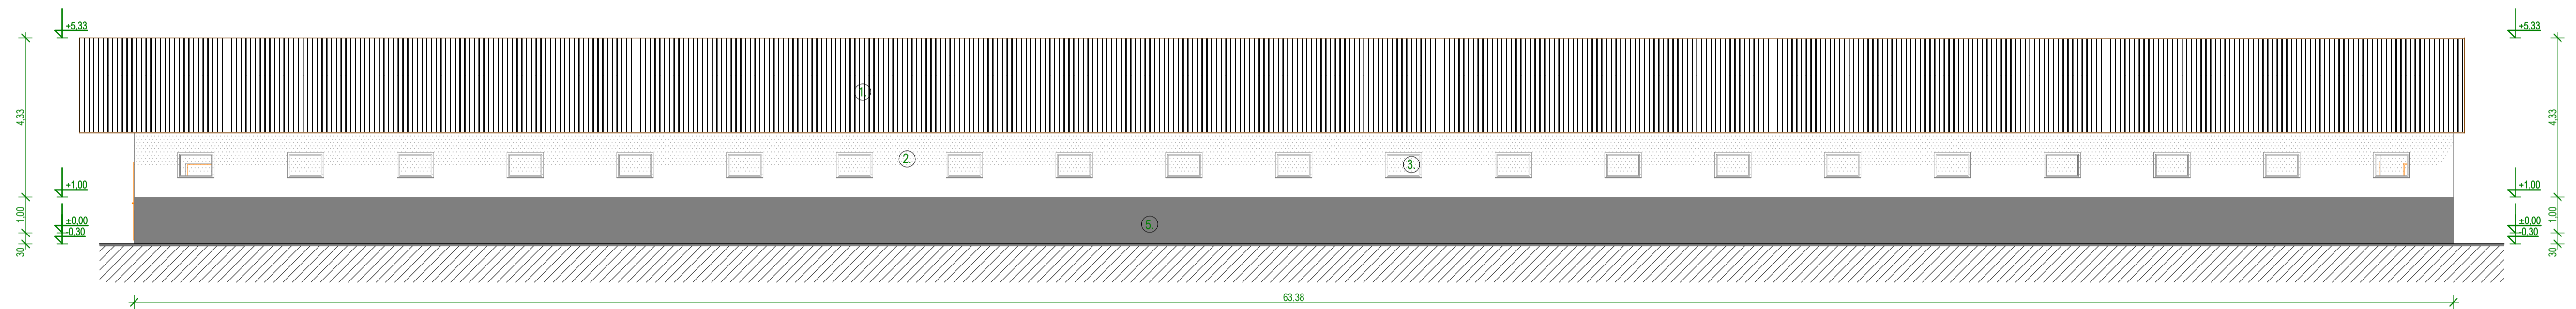

DÉL-NYUGATI HOMLOKZAT M 1 : 100

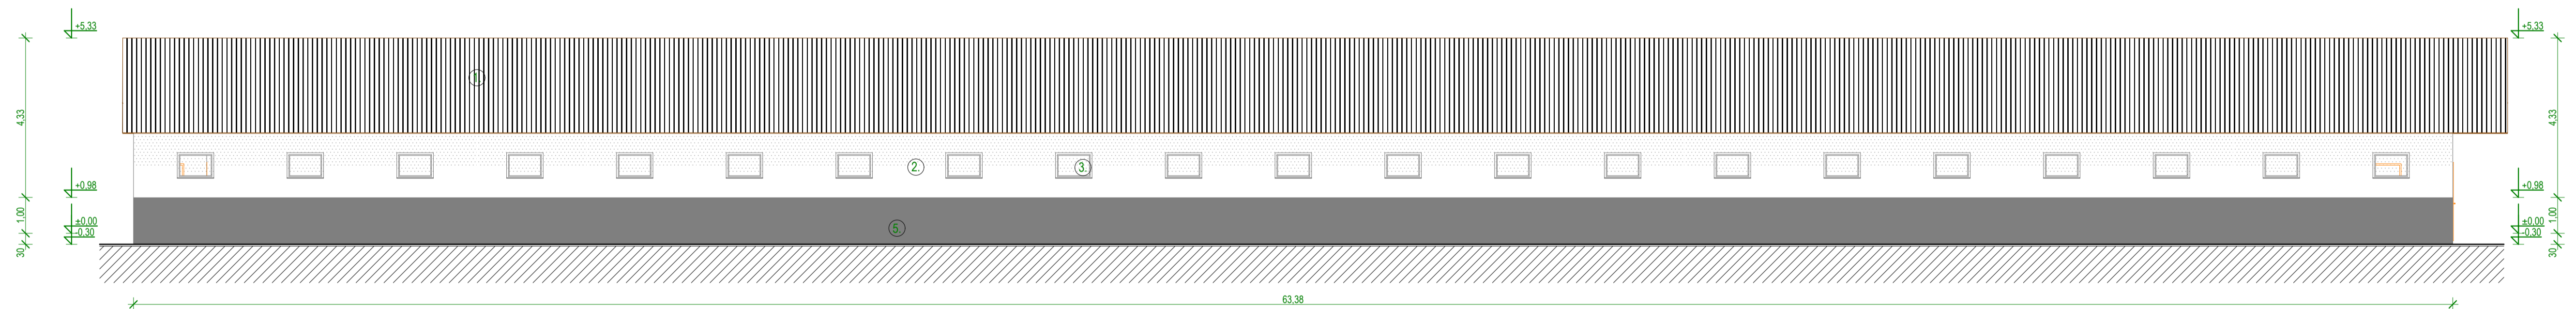

FELÜLETKÉPZÉSEK

- |                                      |                                    |
|--------------------------------------|------------------------------------|
| ① hullámpala fedés                   | ⑤ szürke színű, lábazati vakolat   |
| ② fehér színű, homlokzati mészfesték | ⑥ szerelt, szigetelt lemez oromfal |
| ③ acél nyílászáró                    |                                    |
| ④ acél ventilátor                    |                                    |

ÁLLAPOTRÖGZÍTŐ HOMLOKZATOK  
M 1 : 100

Kocaszállás

|   |                                     |  |
|---|-------------------------------------|--|
| Jászberényi Kossuth Mezőgazdasági Zrt.<br>5100, Jászberény, Ady Endre út 18. sz.            |                                     | Rajzszám:<br><b>E-20</b><br>2016. június |
| Terv megnevezése: Kocaszállás épület felújítása<br>5100 Jászberény, Jásztekei út HRSZ: 0307 |                                     | Engedélyezési<br>szintű terv             |
| Tervező:<br>Galgóczi István E-16-0112   | Tervező munkatárs:<br>Tóth Szabolcs |  |