



ÁLLAPOTRÖGZÍTŐ HOMLOKZATOK  
M 1 : 100

ÉSZAK-NYUGATI HOMLOKZAT M 1 : 100

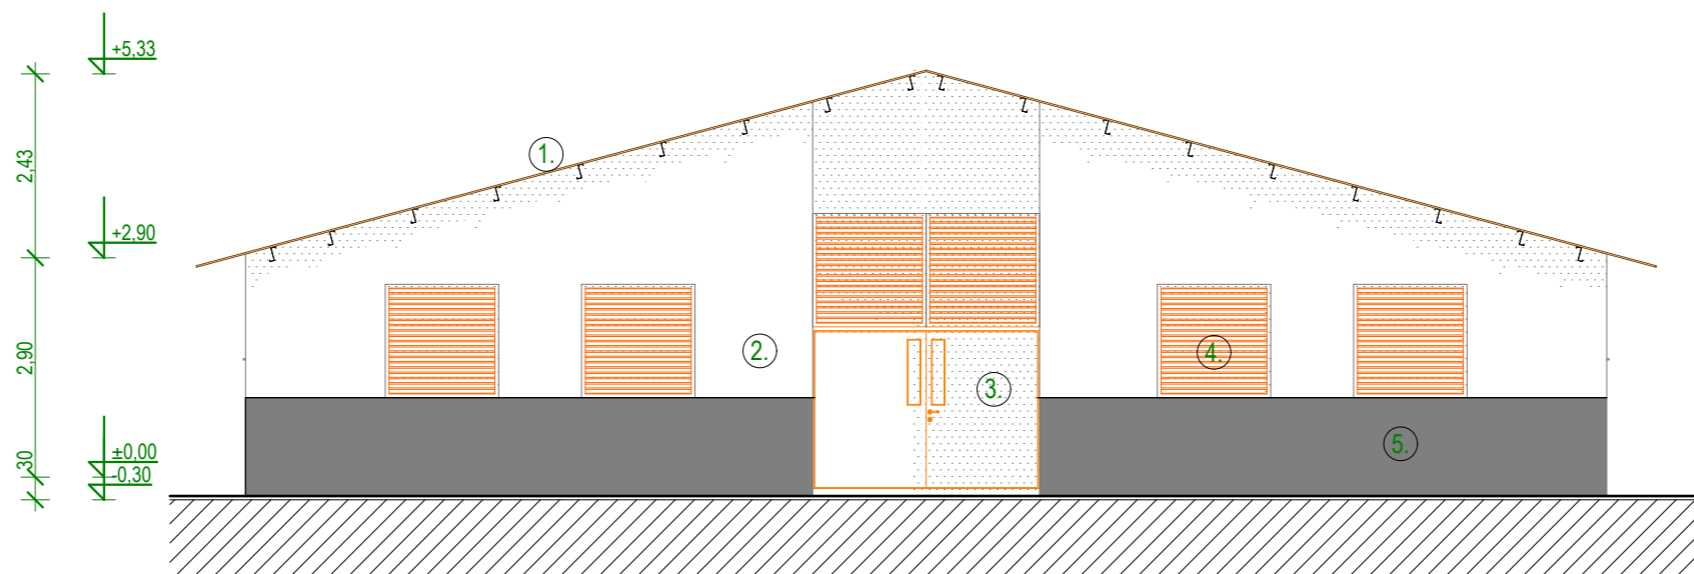

DÉL-KELETI HOMLOKZAT M 1 : 100

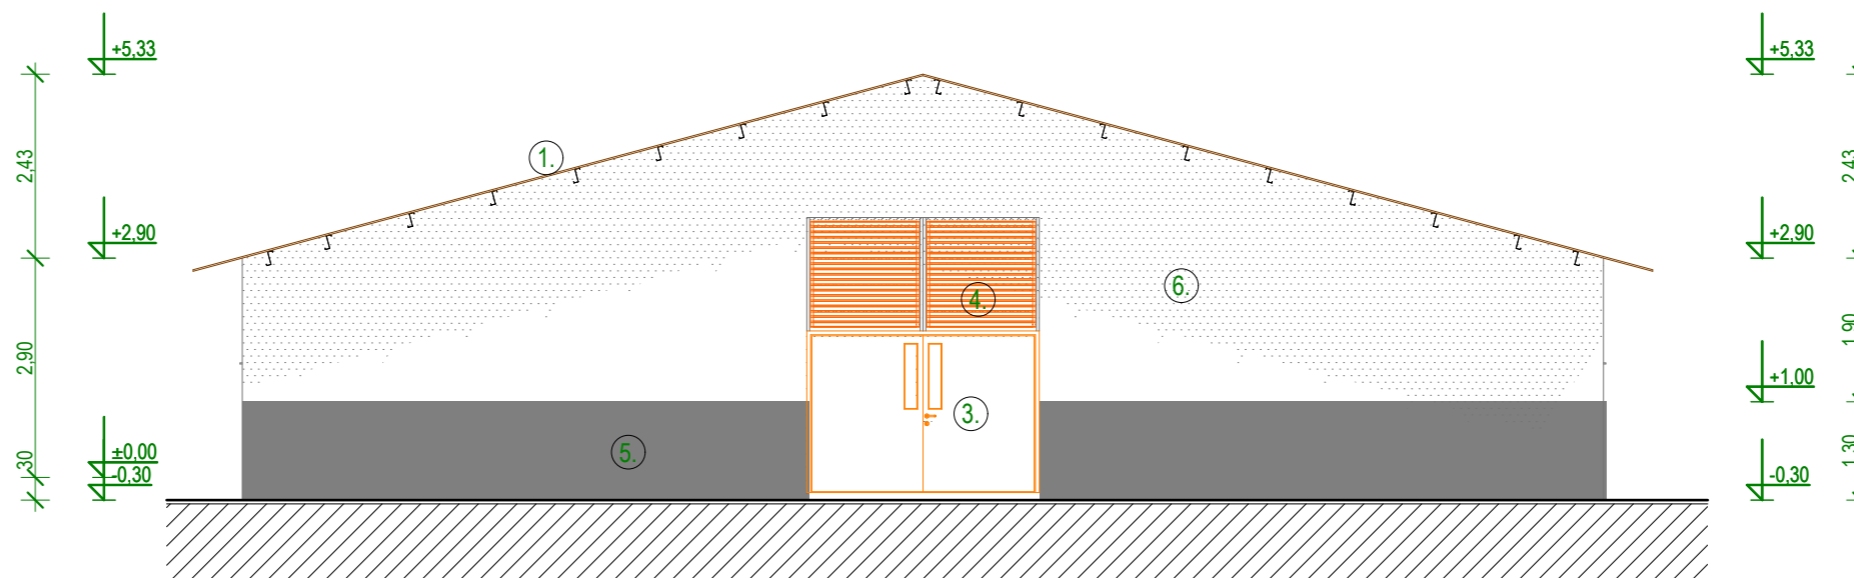

Kocaszállás

FELÜLETKÉPZÉSEK

- |                                      |                                    |
|--------------------------------------|------------------------------------|
| ① hullámpala fedés                   | ⑤ szürke színű, lábazati vakolat   |
| ② fehér színű, homlokzati mészfesték | ⑥ szerelt, szigetelt lemez oromfal |
| ③ acél nyílászáró                    |                                    |
| ④ acél ventilátor                    |                                    |

Jászberényi Kossuth Mezőgazdasági Zrt.  
5100, Jászberény, Ady Endre út 18. sz.

Terv megnevezése: Kocaszállás épület felújítása  
5100 Jászberény, Jásztelki út HRSZ: 0307

Tervező:  
Gattyán István E-16-0112

Tervező munkatárs:  
Tóth Szabolcs

Rajzszám:

**E-21**

2016. június

Engedélyezési  
szintű terv