



ÉSZAK-KELETI HOMLOKZAT M 1 : 100

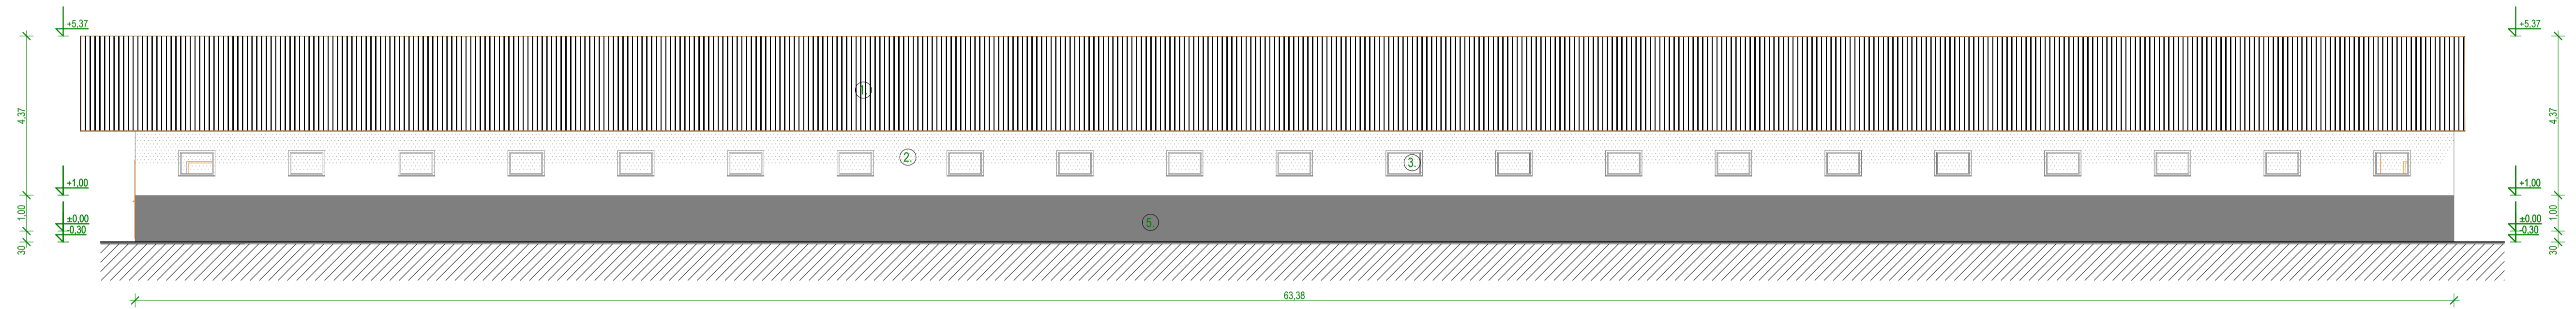

DÉL-NYUGATI HOMLOKZAT M 1 : 100

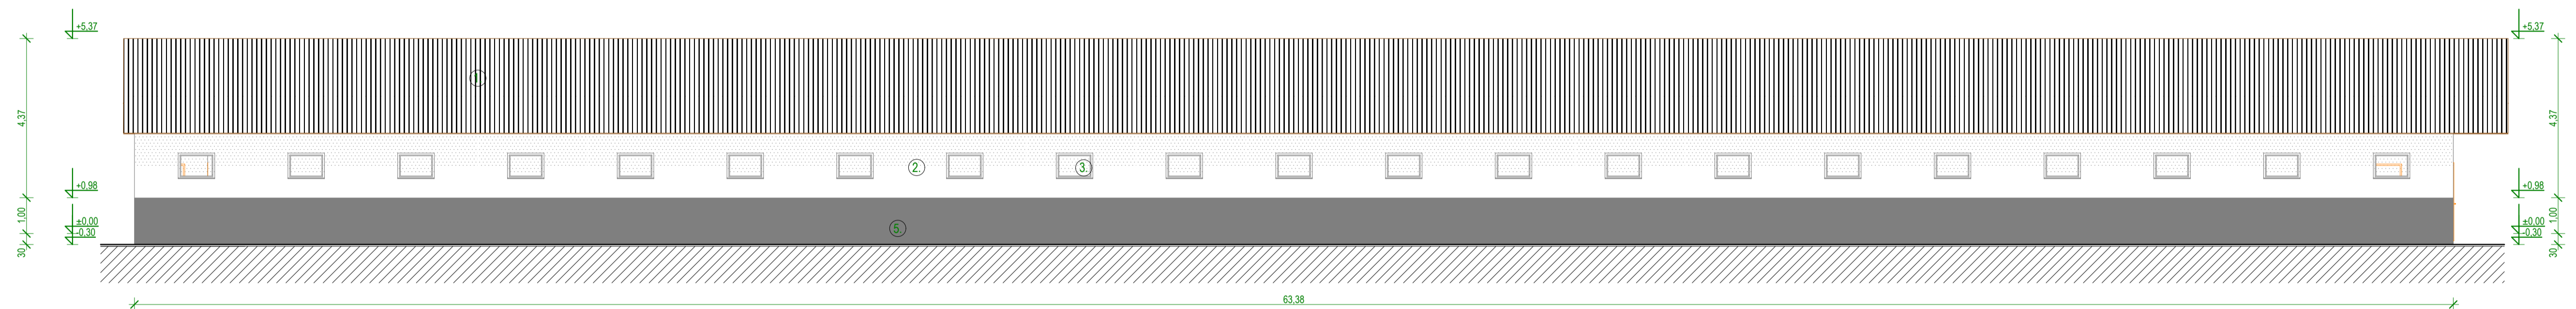

FELÜLETKÉPZÉSEK

- ① szendvicspanel fedés
- ② fehér színű, homlokzati mészfesték
- ③ acél nyílászáró
- ④ acél ventilátor
- ⑤ szürke színű, lábazati vakolat
- ⑥ szerelt, szigetelt lemez oromfal

KIALAKÍTANDÓ HOMLOKZATOK
M 1 : 100

Kocaszállás

Jászberényi Kossuth Mezőgazdasági Zrt. 5100, Jászberény, Ady Endre út 18. sz.		Rajpszám: E-24 2016. június
Terv megnevezése: Kocaszállás épület felújítása 5100 Jászberény, Jáksteleki út HRSZ: 0307		Engedélyezési szintű terv
Tervező: Gathján István E-16-0112	Tervező munkatárs: Tóth Szabolcs	