





ÉSZAK-NYUGATI HOMLOKZAT M 1 : 100

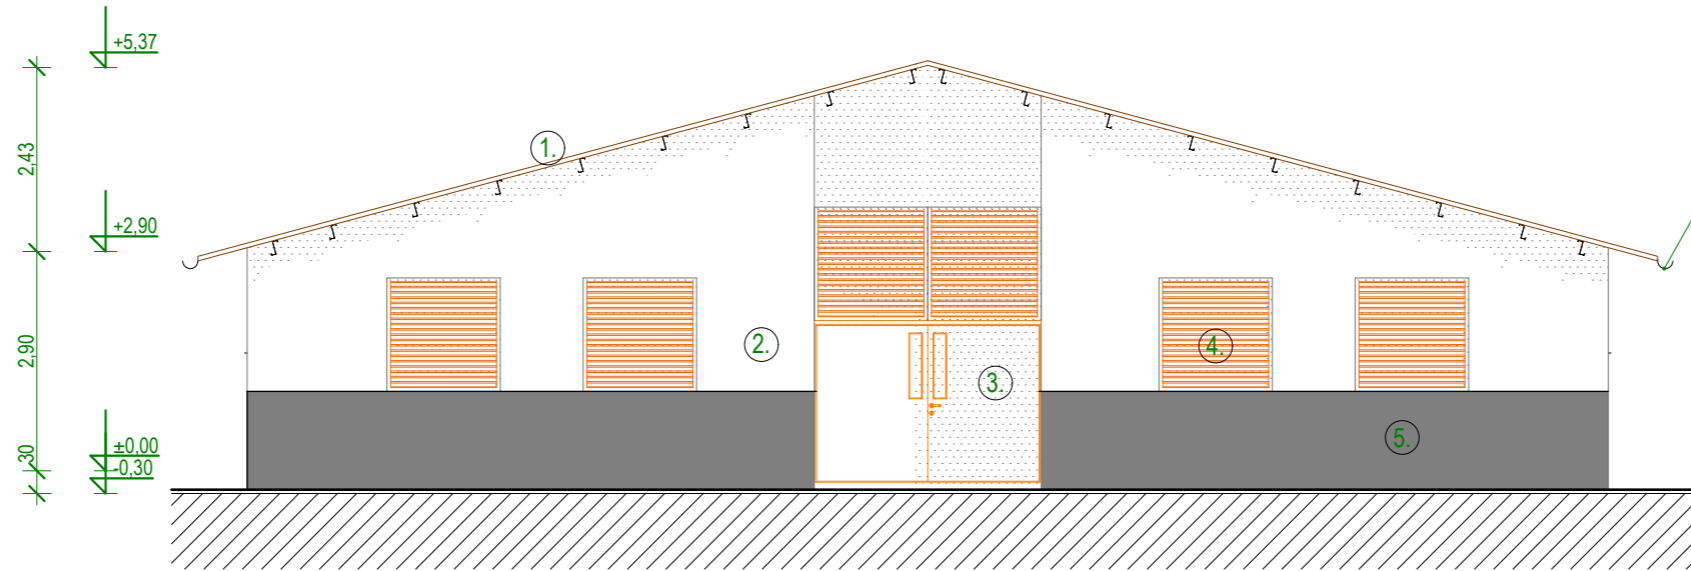

KIALAKÍTANDÓ HOMLOKZATOK  
M 1 : 100

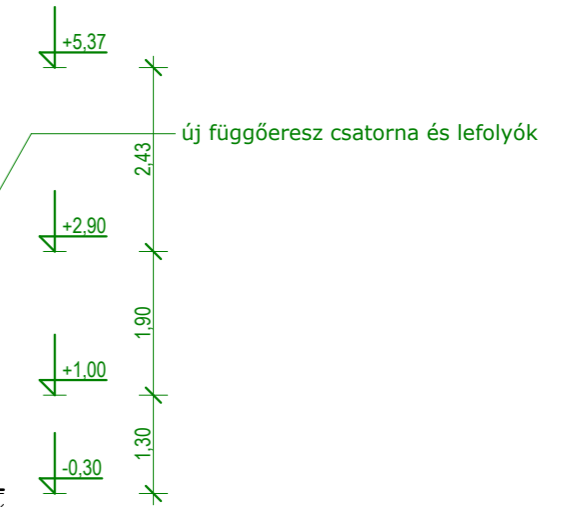

DÉL-KELETI HOMLOKZAT M 1 : 100

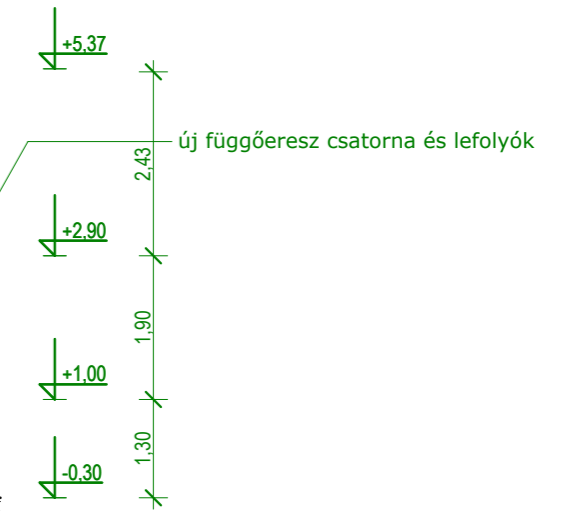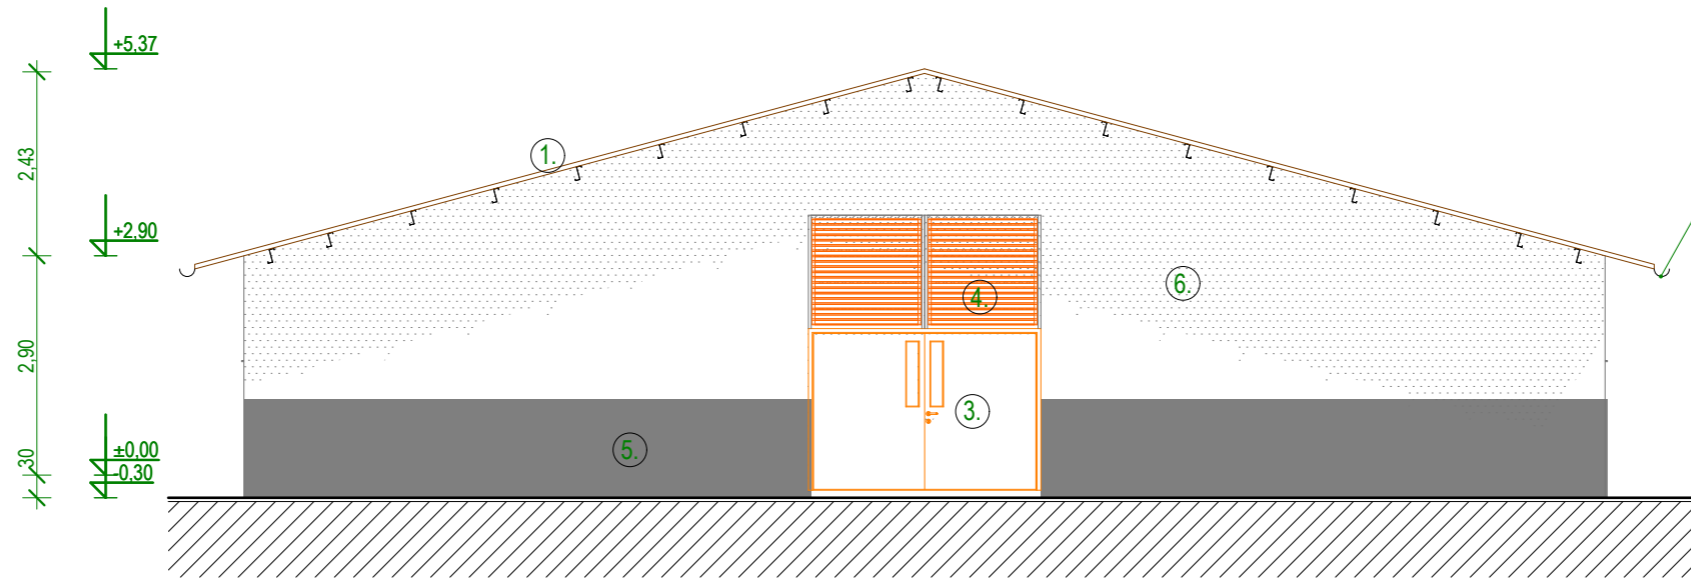

Kocaszállás

FELÜLETKÉPZÉSEK

- ① szendvicspanel fedés
- ② fehér színű, homlokzati mészfesték
- ③ acél nyílászáró
- ④ acél ventilátor
- ⑤ sötét színű, lábazati vakolat
- ⑥ szerelt, szigetelt lemez oromfal

Jászberényi Kossuth Mezőgazdasági Zrt.  
5100, Jászberény, Ady Endre út 18. sz.

Terv megnevezése: Kocaszállás épület felújítása  
5100 Jászberény, Jásztelki út HRSZ: 0307

Tervező:  
Gattyán István E-16-0112

Tervező munkatárs:  
Tóth Szabolcs

Rajzszám:

**E-25**

2016. június

Engedélyezési  
szintű terv