



ÁLLAPOTRŐGZÍTŐ ALAPRAJZ  
M 1 : 100

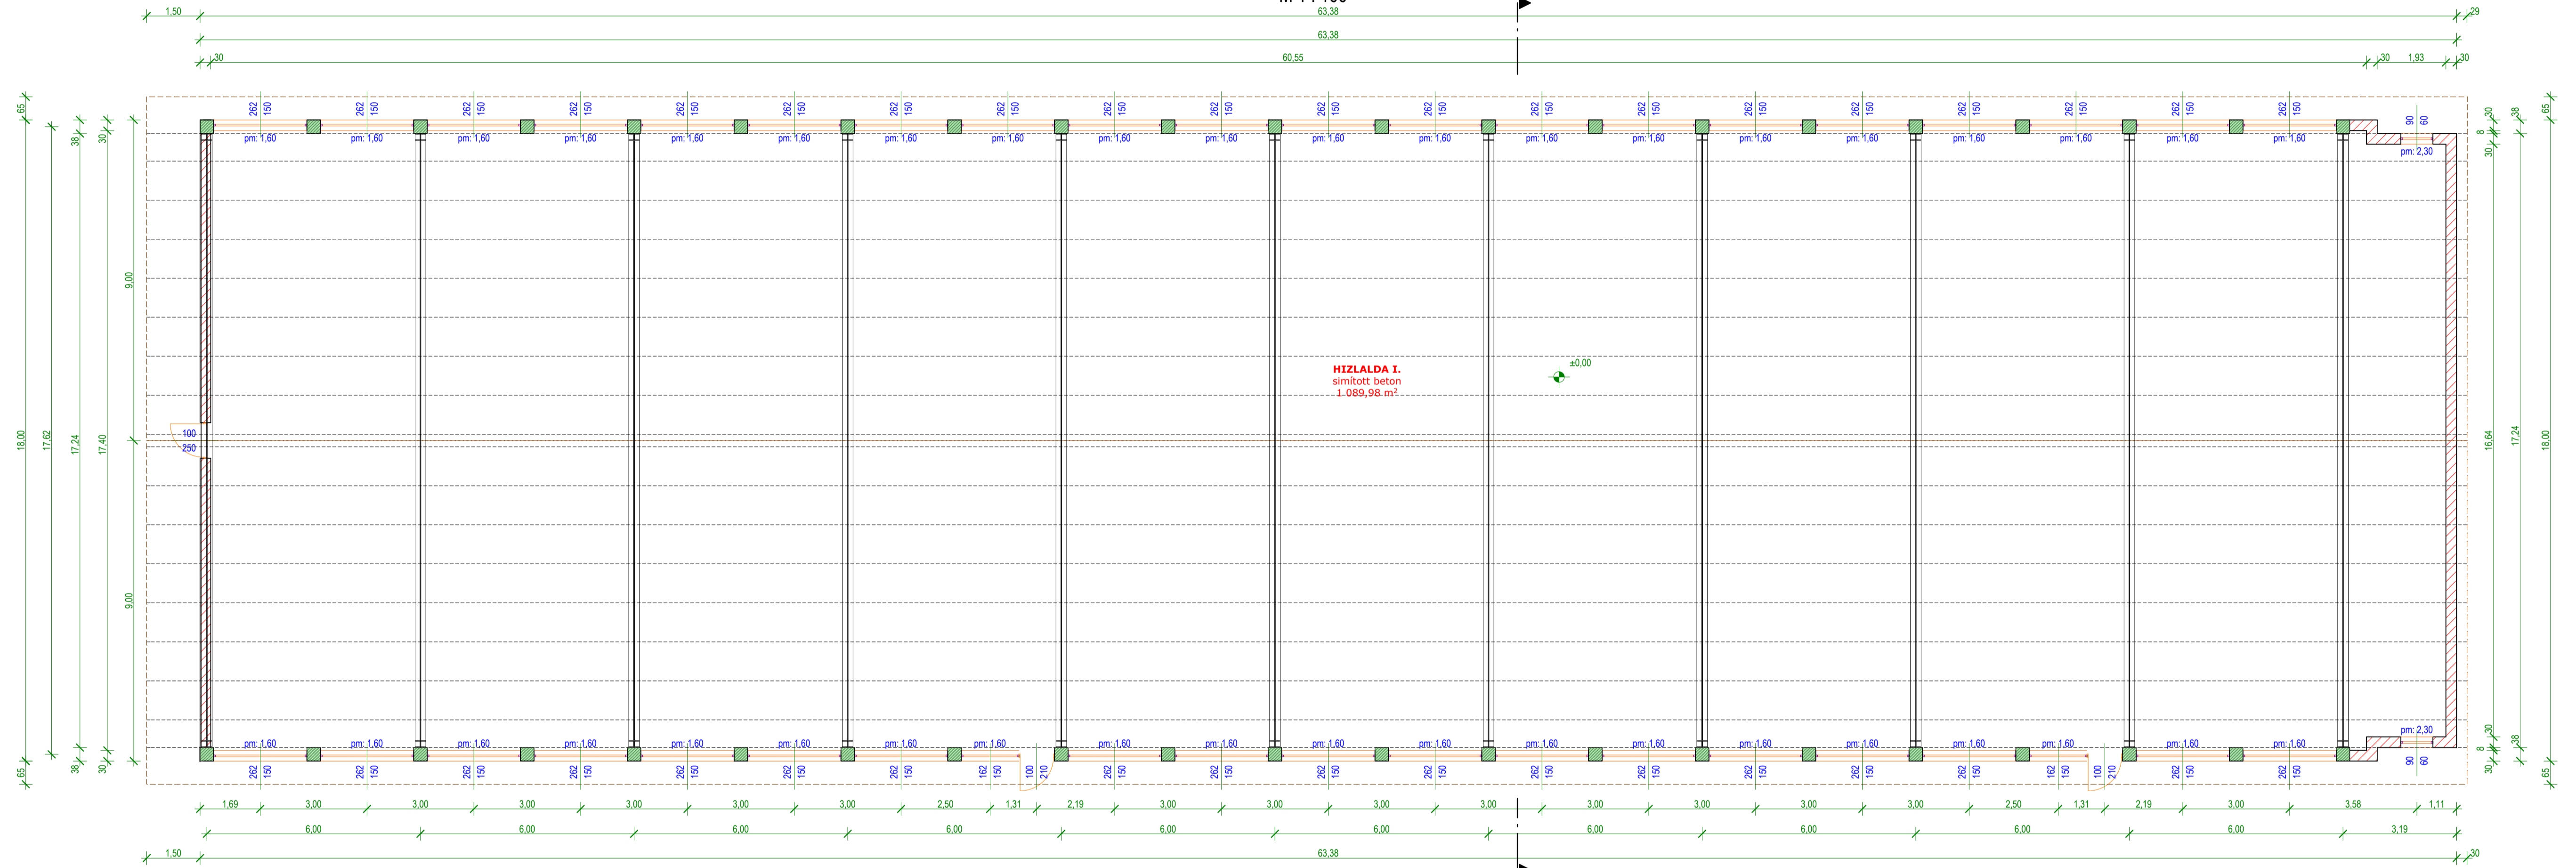

HIZLALDA I.  
simított beton  
1.089,98 m<sup>3</sup>

Hizlalda I.

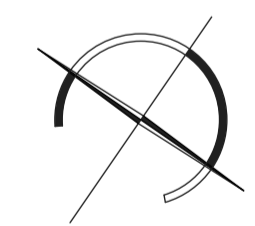

Jászberényi Kossuth Mezőgazdasági Zrt. 5100, Jászberény, Ady Endre út 18. sz.		Rajzszám: <b>E-2</b> 2016. június
Terv megnevezése: Hizlalda épületek felújítása 5100 Jászberény, Jászteleki út HRSZ: 0307		Engedélyezési szintű terv
Tervező: Gálván István E-16-0112	Tervező munkatárs: Tóth Szabolcs	