


ÁLLAPOTRÖGZÍTŐ ALAPRAJZ
M 1 : 100

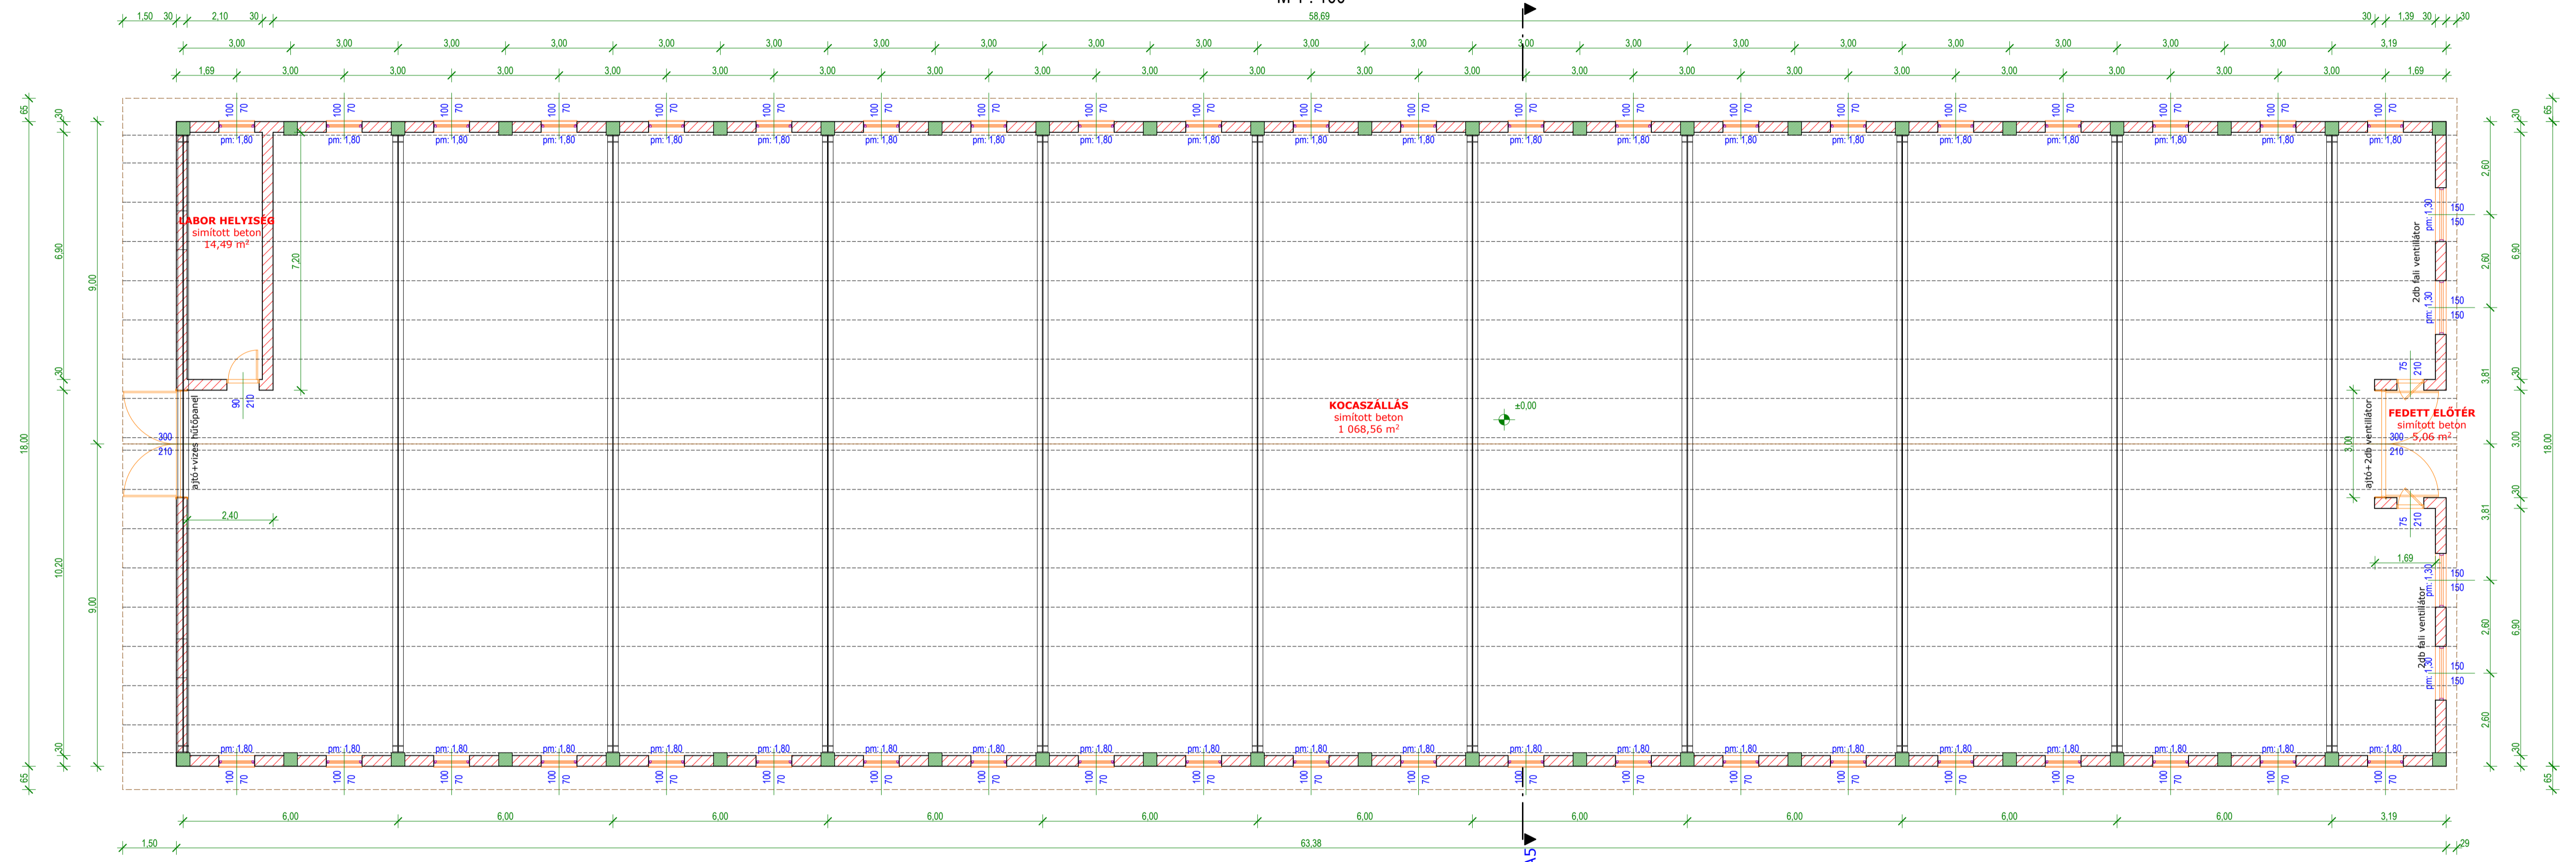

Kocaszállás



| | | |
|--|-------------------------------------|--|
| Jászberényi Kossuth Mezőgazdasági Zrt. 5100, Jászberény, Ady Endre út 18. sz. | | Rajzszám: E-18 2016. június |
| Terv megnevezése: Kocaszállás épület felújítása 5100 Jászberény, Jászségi út HRSZ: 0307 | | Engedélyezési szintű terv |
| Tervező: Csányi István E-16-0112 | Tervező munkatárs: Tóth Szabolcs | |