



KIALAKÍTANDÓ ALAPRAJZ  
M 1 : 100

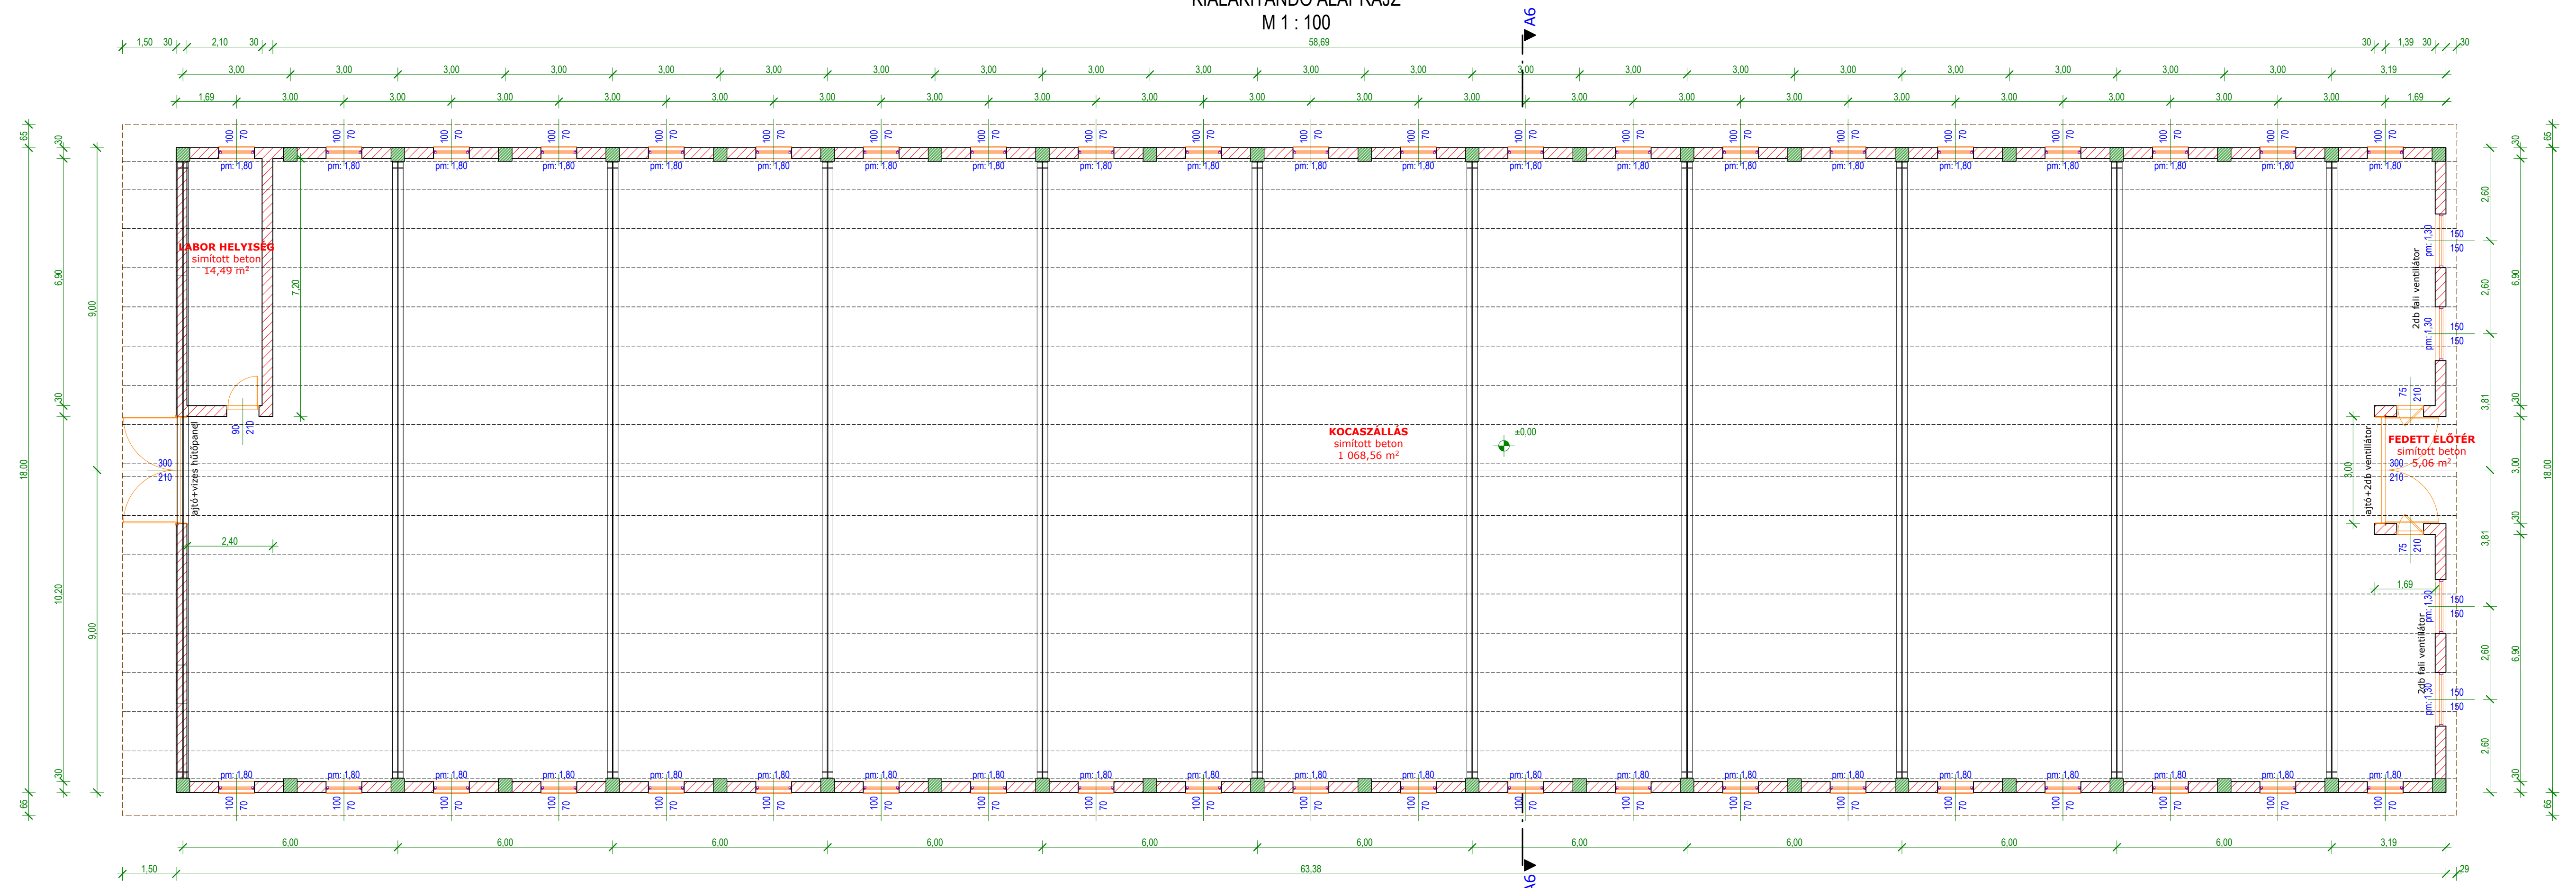

Kocaszállás

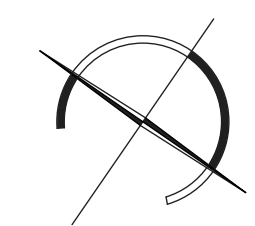

Jászberényi Kossuth Mezőgazdasági Zrt. 5100, Jászberény, Ady Endre út 18. sz.		Rajzszám: <b>E-22</b> 2016. június
Terv megnevezése: Kocaszállás épület felújítása 5100 Jászberény, Jászteklei út HRSZ: 0307		Engedélyezési szintű terv
Tervező: Csákyán István E-16-0112	Tervező munkatárs: Tóth Szabolcs	